
Plan topografic
Loc. Teiuş, intravilan,UAT Teiuş, jud. Alba
Scara 1:1000

Dosar 3547/2022

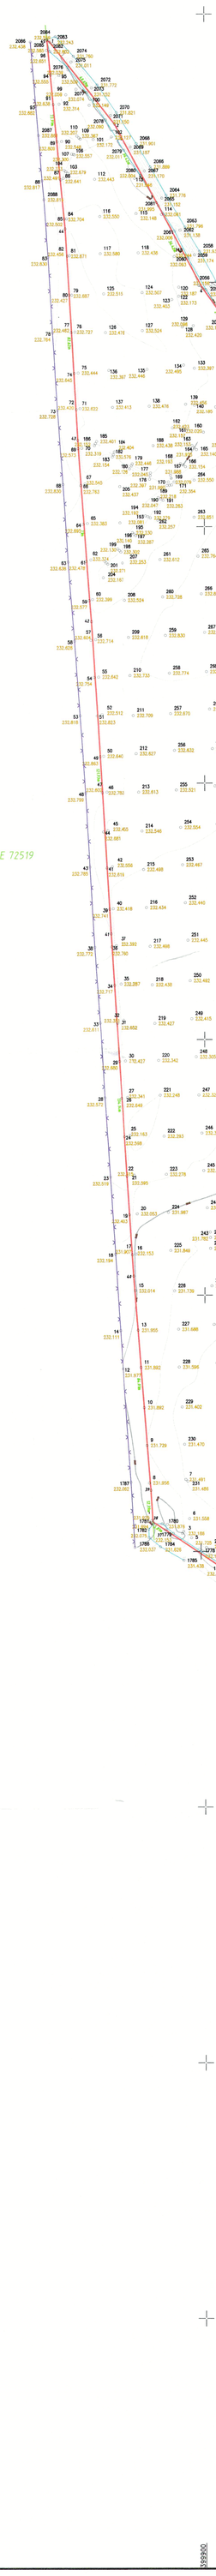

Petru-Raul Lazar
Digitally signed by Petru-Raul Lazar
Date: 2022.03.15 13:51:45 +02'00'

JUDEŢUL ALBA
ORAŞUL TEIUŞ
VIZAT SPRE NESCHIMBARE
Anexă la autorizaţia de construire
Nr. 14 din 22.04.2023
Arhitect şef

LEGENDA

- Limita de proprietate
- IE 81805 — Vecini
- Curbe de nivel
- Placă betonată
- Canal
- Gard plasă
- 10 — Texte puncte
- 244.05 — Cote puncte
- F — Fântână
- Simbol Nord

S.C. SIGTOP CONSULT S.R.L. Str. I.L.Caragiale, nr.30, sc.-, etaj 1, ast Turet, com. Turnari, jud. Ilfov CUI:RO37200442, Nr.Reg.Com. J23/2228/2015 Certificat de autorizare ANCPI Clasa III, Seria RO-B-J, Nr. 1609/25.07.2019 e-mail: sigtopconsult@gmail.com e-mail: emil.barnutiu@yahoo.com Telefon 0723116994	Obiectiv: Plan topografic necesar intocmirii documentatiei de autorizare pentru construire Parc fotovoltaic Beneficiar: SC TEIUS SOLAR SRL	Pr. nr. 109/2022
SEF PROIECT / MASURAT / DESENAT: Ing. Emil-Simion BARNUTIU, Autorizatie cat. B RO-AB-F 0227/2015	Scara 1:1000	Plan topografic necesar obtinerii Autorizatiei de Construire Loc. Teius, intravilan, judet Alba CF 75622 TEIUS
VERIFICAT	Data: 21.02.2022	Plansa nr. 1

BARNUTIU EMIL-SIMION
Semnat digital de BARNUTIU EMIL-SIMION
Data: 2022.02.23 19:14:29 +02'00'