

PROFIL TRANSVERSAL SUBTRAVERSARE CU LES 20kV

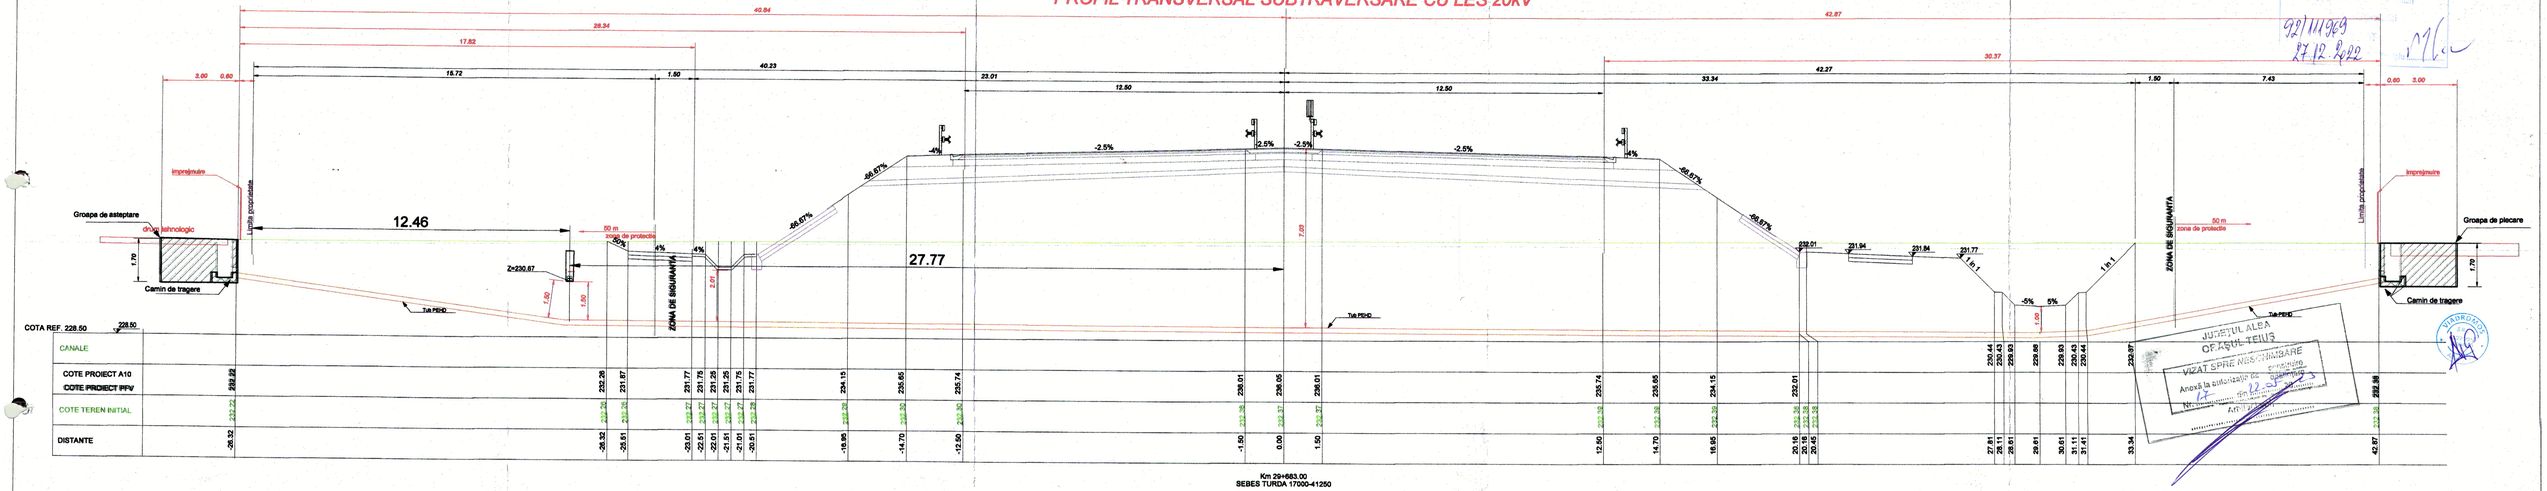

Profilul transversal respecta cerintele din " PUNCT DE VEDERE PROIECTANT DE SPECIALITATE UTILITATI" - s.c. PROTELCO s.a.

SECTIUNE SUBTRAVERSARE
LES 20 KV si Fibra Optica la forare

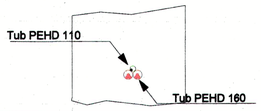

Verificatori Proiect	Nume	Semnatura	Cerinta	Referat /Expertiza nr. / Data

Proiectant general:	s.c. SUGESTIVE PROIECTARE s.r.l. Bucuresti, sector 4		Beneficiarul: s.c. TEIUS SOLAR s.r.l.	Proiect numar EVM 01-SUGESTIVE 141/2022-VIADROMOS
Proiectant specialitate drumuri:	510206 ALBA IULIA, Str. DEALUL FURCILOR, Nr. 16 Tel. 0744.249999 / E-mail: office@viadromos.ro CUI. 36394331, J12/22/2016		Denumirea proiectului: CONSTRUIRE PARC FOTOVOLTAIC TEIUS COMPUS DIN PANOURI FOTOVOLTAICE, LINII ELECTRICE SUBTERANE (20 kV), STATIE ELECTRICA DE TRANSFORMARE, LINIE ELECTRICA 110kV, RACORDARE LA 20kV, INSTALATIE RACORDARE LA LEA 110kV EXISTENTA SI ATATA ELECTRICA TEIUS, AMENAJARE TEREN SI DRUMURI DE ACCES INTERIOARE/PARATE, ORGANIZARE DE SANTIER, IMPREJMUIRE TEREN	Faza: D.T.A.C. AVIZE
Specificatie:	Nume:	Semnatura:	Scara: 1:50/100	
Sef proiect	arh. Trancioveanu Traian			
Proiectat	ing. Gavrila Florin		Data: iulie. 2022	Denumirea plansei: PROFIL TRANSVERSAL CU SUBTRAVERSARE
Desenat	ing. Gavrila Florin			Revizia / Plansa nr.: D5