Plan topografic
Loc. Teiuş, intravilan, nr. fn, jud. Alba
Scara 1:1000

N

Mariana Irina Maxim Semnat digital de Mariana Irina Maxim
Data: 2022.02.24 18:46:02 +02'00'

Zona inundata

Zona inundata

Zona inundata

DJ 107A Teiuş

LEGENDA


- Limite de proprietate
- Vecini
- Curbe de nivel
- Plată betonată
- Canal
- Gard plasă
- Drum
- Cale ferată
- LEA
- Stâlp lemn
- Teste puncte
- Cote puncte
- Troiță
- Simbol Nord

JUDEȚUL ALBA
OFICIUL JUDEȚEAN DE CADASTRU ȘI PUBLICITATE IMOBILIARĂ
AVIZAT SPRE NESCHIMBARE
Anexa la încheierea de autentificare
nr. 2222
din 24 februarie 2022

BARNUTIU EMIL-SIMION
Semnat digital de BARNUTIU EMIL-SIMION
Data: 2022.02.23 19:48:37 +02'00'

S.C. SIOTOP CONSULT S.R.L.		Obiectiv: Plan topografic necesar întocmirii documentației de autorizare pentru construire Fără întocmitor		Pr. Nr. 108/2021
Beneficiar SC TEIUS SOLAR SRL				
ŞEF PROIECT	Ing. Emil-Simion BARNUTIU Autorizație 30-AE-7 0257/2015	Scara 1:1000	Plan topografic necesar obținerii Autorizației de Construire Loc. Teiuș, intravilan, nr. fn, Județul Alba, CF 75684, 75667, 75668 TEIUȘ	
MĂSURAT				
DESENAT				
VERIFICAT		Data: 01.02.2022	Planșa nr. 5	

Plan topografic
Loc. Teiuş, intravilan, nr. fn, jud. Alba
Scara 1:1000

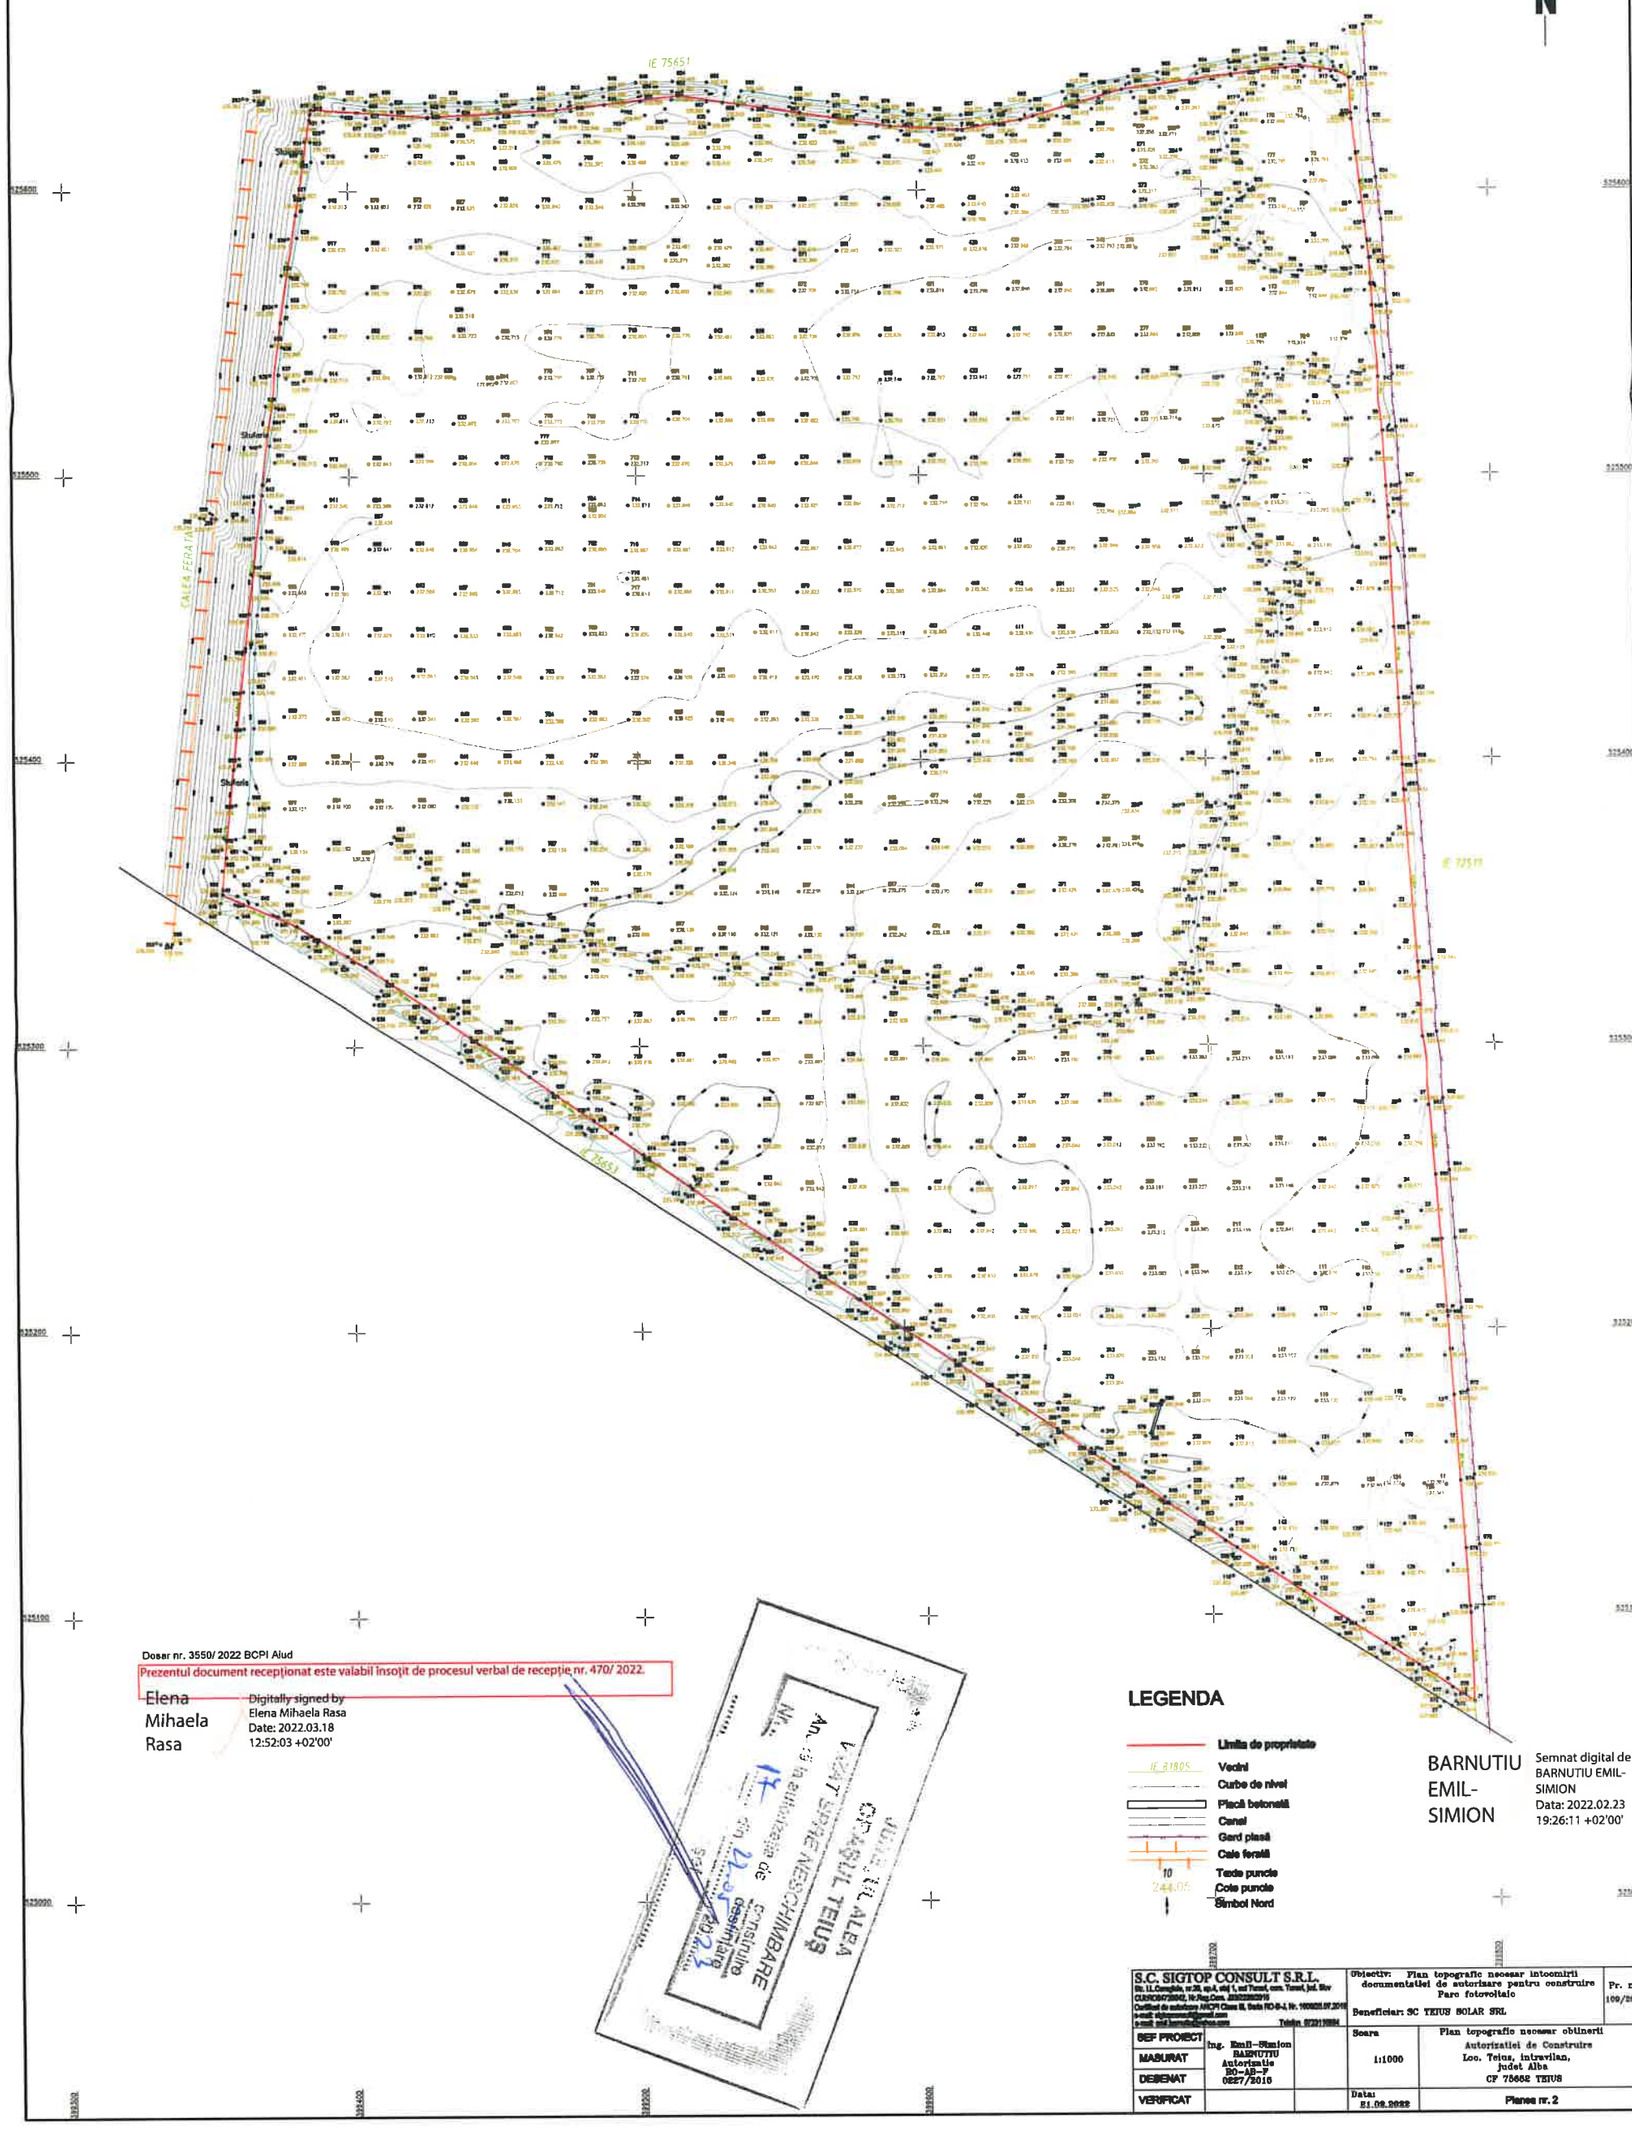

Dosar nr. 3550/ 2022 BCPI Alud

Prezentul document recepționat este valabil însoțit de procesul verbal de recepție nr. 470/ 2022.

Elena Mihaela Rasa

Digitally signed by Elena Mihaela Rasa
Date: 2022.03.18 12:52:03 +02'00'

BARNUTIU EMIL-SIMION


Semnat digital de BARNUTIU EMIL-SIMION
Data: 2022.02.23 19:26:11 +02'00'

S.C. SIGTOP CONSULT S.R.L.	Obiectiv: Plan topografic necesar intocmirii documentatiei de autorizare pentru construire Parc fotovoltaic		Pr. nr. 109/2022
	Beneficiar: SC TEIUS SOLAR SRL		
SEF PROJECT	ing. Emil-Simion BARNUTIU Autorizatie RO-AB-F 0227/2010	Scara 1:1000	Plan topografic necesar obtinerii Autorizatiei de Construire Loc. Teius, intravilan, judet Alba CF 75652 TEIUS
MASURAT			
DESENAT			
VERIFICAT		Data: 21.02.2022	Planse nr. 2

Plan topografic
Loc. Teiuş, intravilan,UAT Teiuş, jud. Alba
Scara 1:1000

N

Dosar 3547/2022

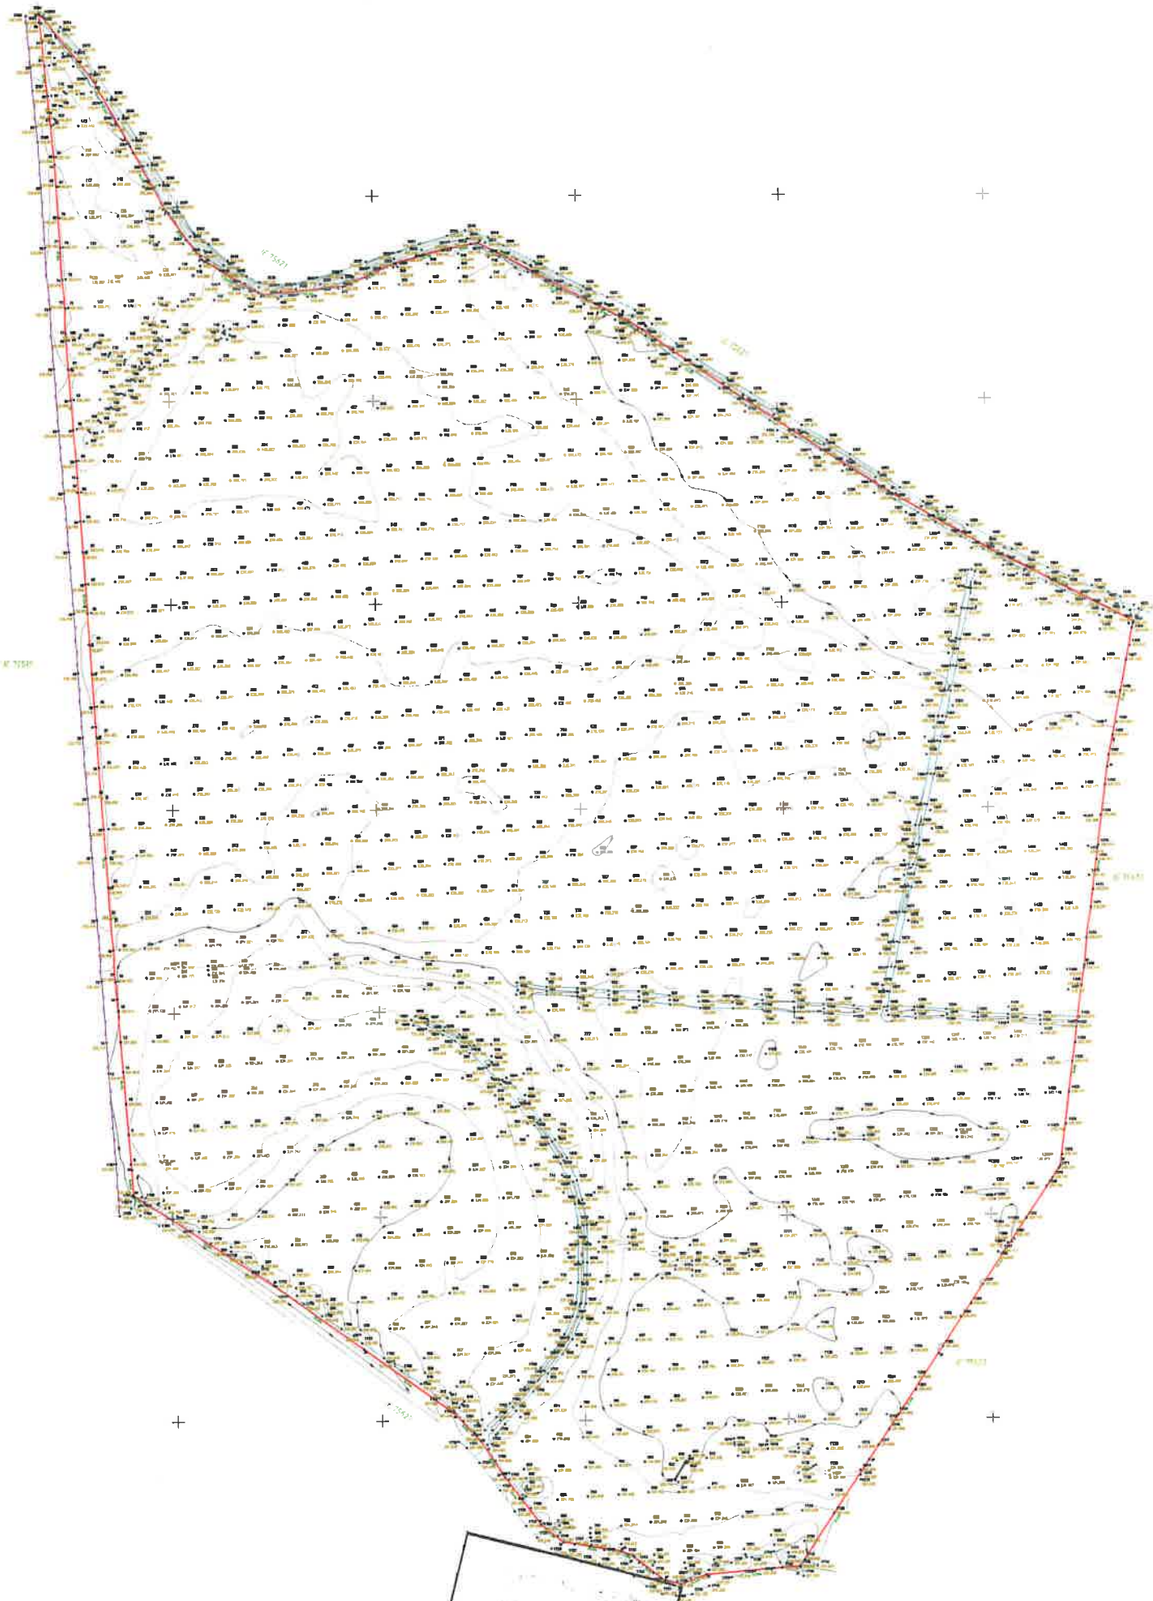

JUDEȚUL ALBA
ORAȘUL TEIUȘ
VIZAT SPRE NESCHIMBARE
Anexă la autorizația de construire / de desființare
Nr. 44 din 20.24
Primar Șef,

Petru-Raul Lazar
Digitally signed by Petru-Raul Lazar
Date: 2022.03.15 13:51:45 +02'00'

BARNUTIU EMIL-SIMION
Semnat digital de BARNUTIU EMIL-SIMION
Data: 2022.03.23 19:14:29 +02'00'

LEGENDA

- Limita de proprietate
- Vecini
- Curbe de nivel
- Pleoși betonată
- Canal
- Gard plasă
- Texte puncte
- Cote puncte
- Fântână
- Simbol Nord

S.C. SKITOP CONSULT S.R.L.	Obiectiv: Plan topografic necesar întocmirii documentației de avizare pentru construire Parc fotovoltaic		Pr. nr. 136/2022
Beneficiar: SC TEIUS SOLAR SRL			
ŞEF PROIECT:	Ing. Emil-Simion BARNUTIU Autorizație nr. 30-49-F 0027/2018	Scara 1:1000	Plan topografic necesar obținerii Autorizației de Construire Loc. Teiuș, intravilan, județ. Alba CF 76655 TEIUS
MĂSURAT			
DESENAT			
VERIFICAT		Data: 01.02.2022	Planșa nr. 1