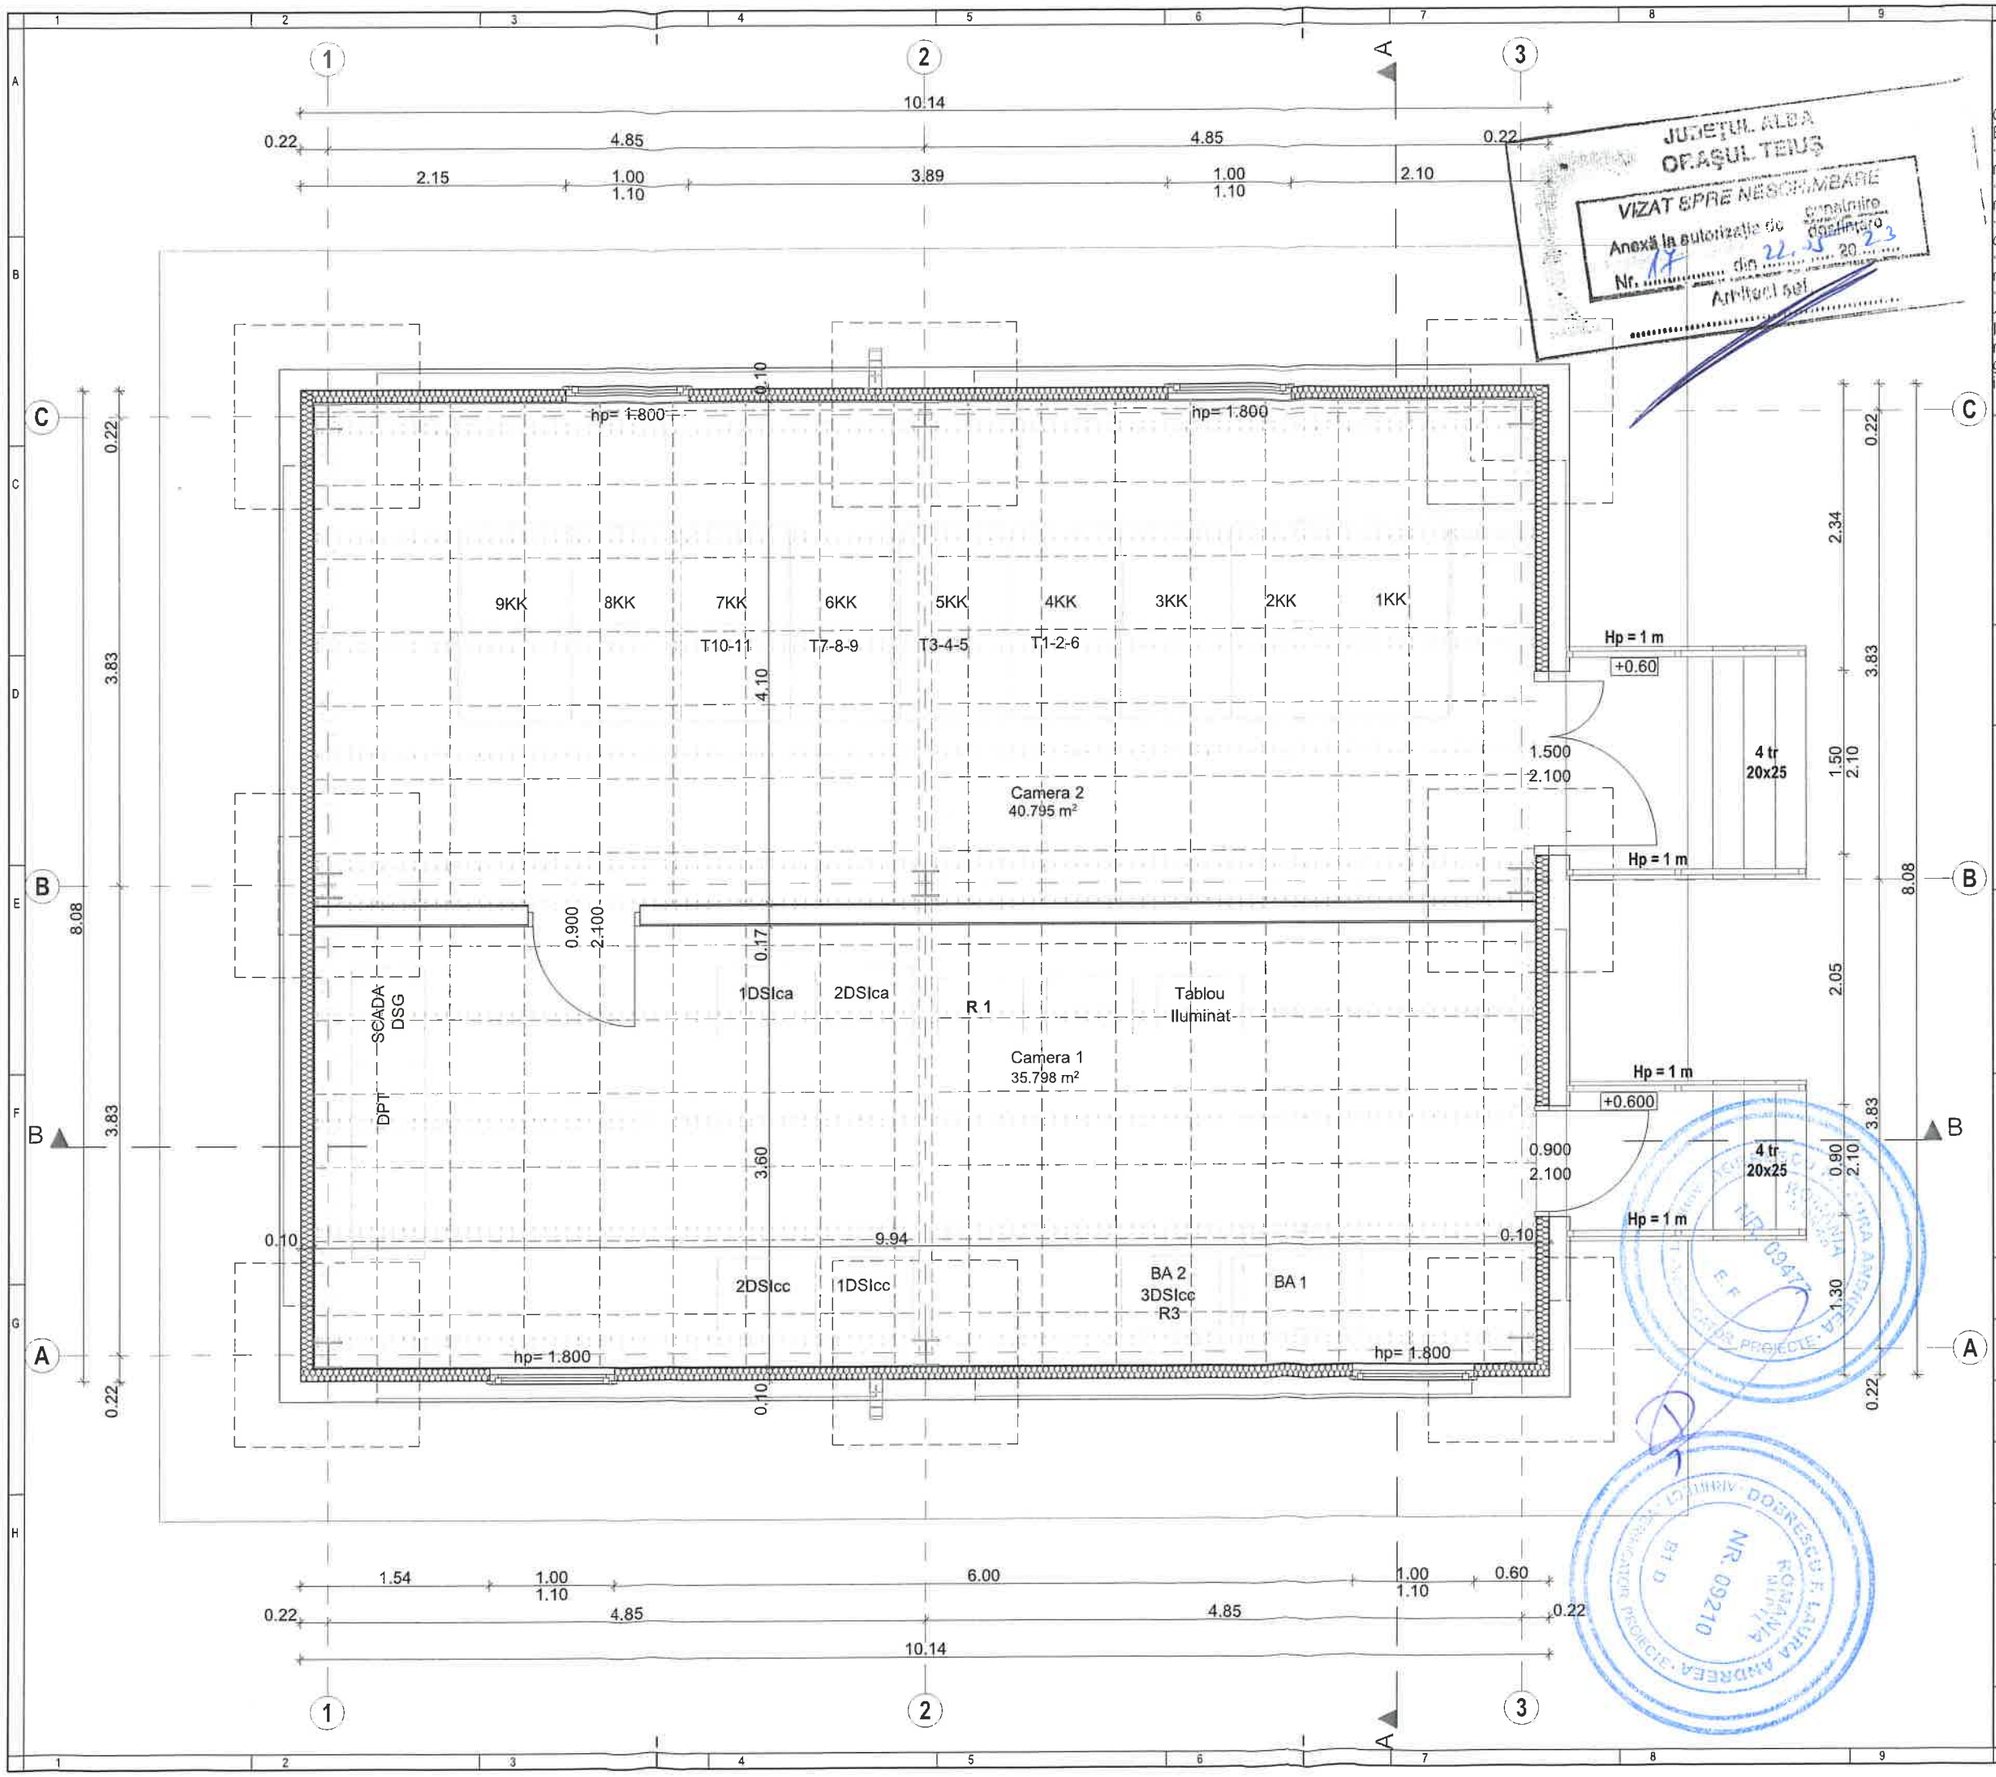


JUDEȚUL ALBA
ORAȘUL TEIUȘ
VIZAT SPRE NESCHIMBARE
Anexă la autorizație de construire
Nr. 17 din 22.05.2023
Arhitect șef

NOTE:
A NU SE MĂSURA PE PLANȘĂ!

CONDITII PENTRU CARE COMPARTIMENTUL DE INCENDIU ESTE INCADRAT IN GRADUL II DE REZISTENTA LA FOC:
- pereti interiori neportanti - clasa de combustibilitate C1 cu rezistenta la foc 30 minute;
- pereti exteriori neportanti - clasa de combustibilitate C1 cu rezistenta la foc 15 minute;
- grinzi, plansee, nervuri, acoperisuri terasa - clasa de combustibilitate C0 cu rezistenta la foc 45 minute;
- acoperisuri autoportante fara pod - clasa C1 cu rezistenta la foc 15 minute;
- panouri de invelitoare si suportul continuu al invelitorii combustibile - clasa C1;

In conformitate cu art. 5.1.6 din normativul P118/99, structurile metalice neprotejate pot fi folosite la constructiile de productie de gradul II de rezistenta la foc incadrate in categoria C de pericol de incendiu.

DENUMIRE PROIECT:
Construire PARC fotovoltaic teius (putere maxima instalata 60 MW) COMPUS DIN: panouri fotovoltaice, linii electrice subterane, (les) de joasa, medie si inalta tensiune, statie electrica de transformare, linie electrica 110 kV, racordare la sen, instalatie racordare la lea 110 kv existenta si statie electrica teius, amenajare teren si drumurile interioare/private, organizare de santier, imprejmuire teren.

CLASA DE IMPORTANȚĂ - **C**
CATEGORIA DE IMPORTANȚĂ - **II**
GRAD DE REZISTENȚĂ LA FOC - **II**,
Categoria C de pericol la incendiu

BENEFICIAR:
TEIUS SOLAR S.R.L.
Str. Coltei NR. 8, Etaj 2, Birou E
BUCUREȘTI SECTOR 3 ROMANIA

PROIECTANT GENERAL:
SUGESTIVE PROIECTARE SRL

PROIECTANT SPECIALITATE:
SUGESTIVE PROIECTARE SRL

ORDINUL ARHITECȚILOR DIN ROMÂNIA
4023
Eugen Traian TRANCIOVEANU
Arhitect cu drept de semnătură

COORDONATOR PROIECT:
Ing. Bogdan Nicolaescu

SEF PROIECT:
Arh. Traian Trancioveanu

PROIECTAT:
Arh. Traian Trancioveanu


DESENAT:
Arh. Traian Trancioveanu

VERIFICATOR:
Arh. Laura Dobrescu

DOCUMENTATIE DE CONSTRUIRE

PLAN PARTER

Proiect nr: EVM 01
Scara: 1:50
Faza | Plansa | Revizia
DTAC - A-02 - 00
Data: APR. 2023

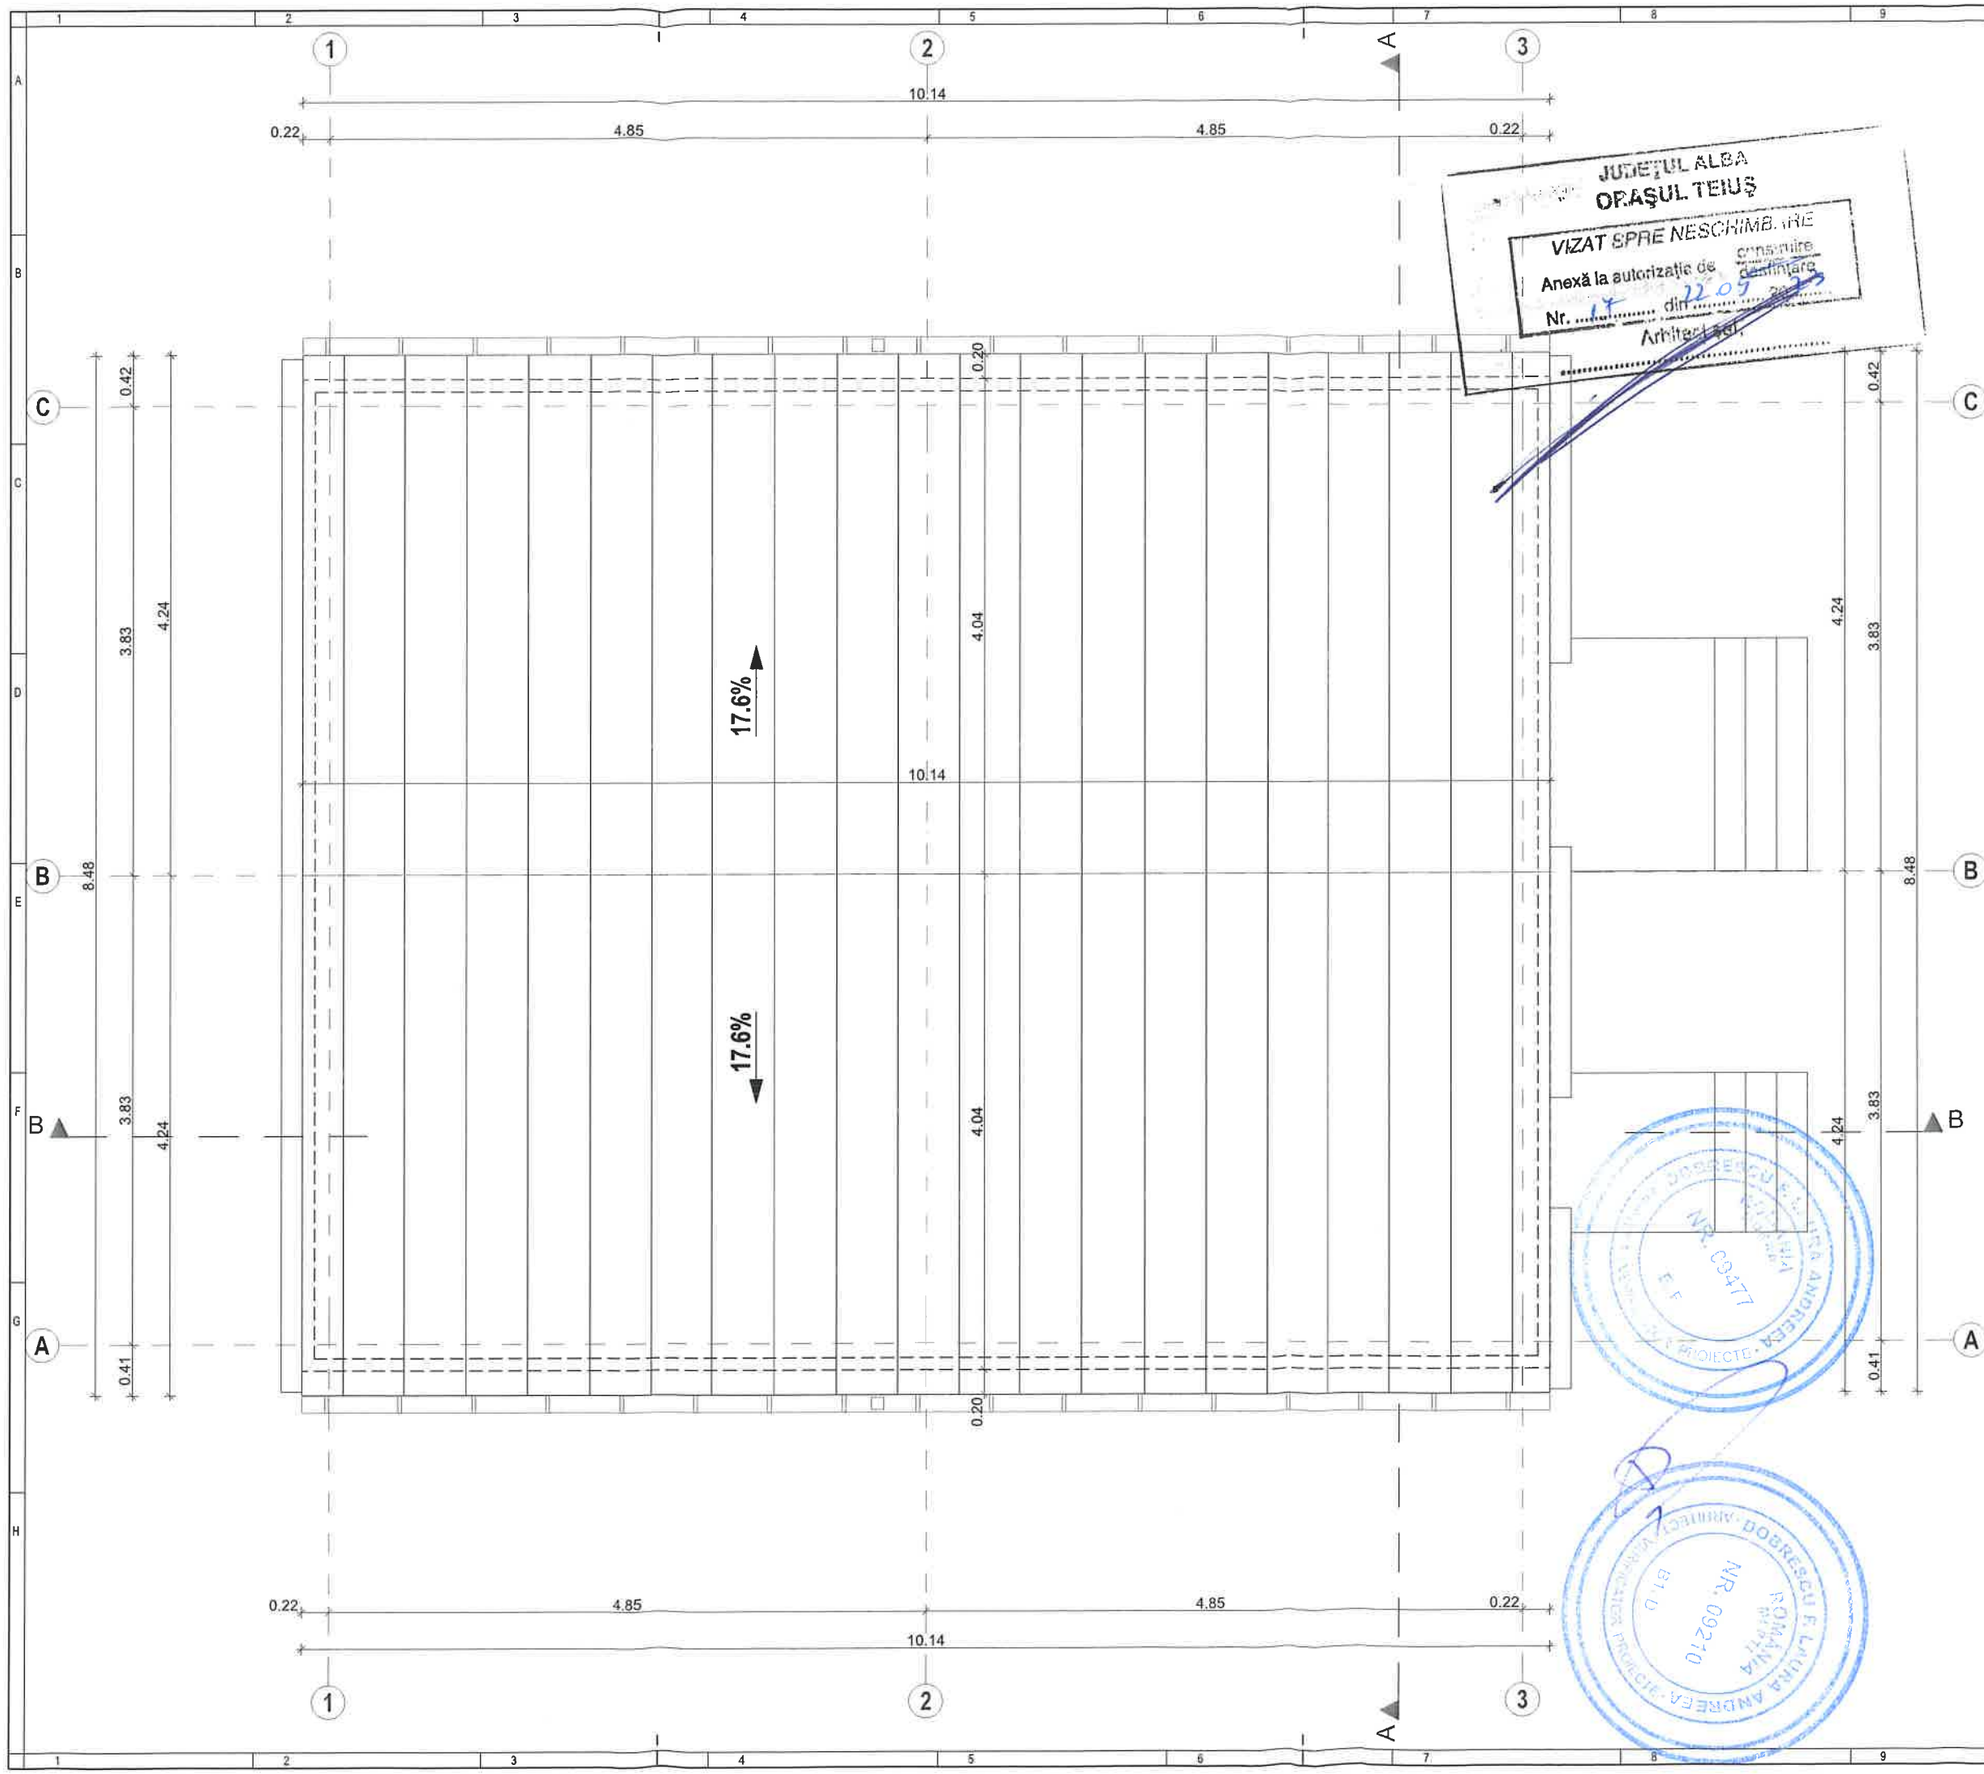

NOTE:
A NU SE MĂSURA PE PLANȘĂ!

CONDITII PENTRU CARE COMPARTIMENTUL DE INCENDIU ESTE INCADRAT IN GRADUL II DE REZISTENTA LA FOC:
- pereti interiori neportanti - clasa de combustibilitate C1 cu rezistenta la foc 30 minute;
- pereti exteriori neportanti - clasa de combustibilitate C1 cu rezistenta la foc 15 minute;
- grinzi, plansee, nervuri, acoperisuri terasa - clasa de combustibilitate C0 cu rezistenta la foc 45 minute;
- acoperisuri autoportante fara pod - clasa C1 cu rezistenta la foc 15 minute;
- panouri de invelitoare si suportul continuu al invelitorii combustibile - clasa C1;

In conformitate cu art. 5.1.6 din normativul P118/99, structurile metalice neprotejate pot fi folosite la constructiile de productie de gradul II de rezistenta la foc incadrate in categoria C de pericol de incendiu.

DENUMIRE PROIECT:
Construire PARC fotovoltaic teius (putere maxima instalata 60 MW) COMPUS DIN: panouri fotovoltaice, linii electrice subterane, (les) de joasa, medie si inalta tensiune, statie electrica de transformare, linie electrica 110 kV, racordare la sen, instalatie racordare la lea 110 kv existenta si statie electrica teius, amenajare teren si drumurile interioare/private, organizare de santier, imprejmuire teren.

CLASA DE IMPORTANȚĂ - **C**
CATEGORIA DE IMPORTANȚĂ - **II**
GRAD DE REZISTENȚĂ LA FOC - **II**,
Categoria C de pericol la incendiu

BENEFICIAR:
TEIUS SOLAR S.R.L.
Str. Coltei NR. 8, Etaj 2, Birou E
BUCUREȘTI SECTOR 3 ROMANIA

PROIECTANT GENERAL:
SUGESTIVE PROIECTARE SRL

PROIECTANT SPECIALITATE:
SUGESTIVE PROIECTARE SRL

COORDONATOR PROIECT:
Ing. Bogdan Nicolaescu

SEF PROIECT:
Arh. Traian Trancioveanu

PROIECTAT:
Arh. Traian Trancioveanu

DESENAT:
Arh. Traian Trancioveanu

VERIFICATOR:
Arh. Laura Dobrescu

ORDINUL ARHITECȚILOR DIN ROMÂNIA
4023
Eugen Traian
TRANCIOVEANU
Arhitect cu drept de semnătură

DOCUMENTATIE DE CONSTRUIRE


PLAN INVELITOARE

Proiect nr: EVM 01


Scara: 1:50

Faza | Plansa | Revizia
DTAC - A-03 - 00

Data: APR. 2023

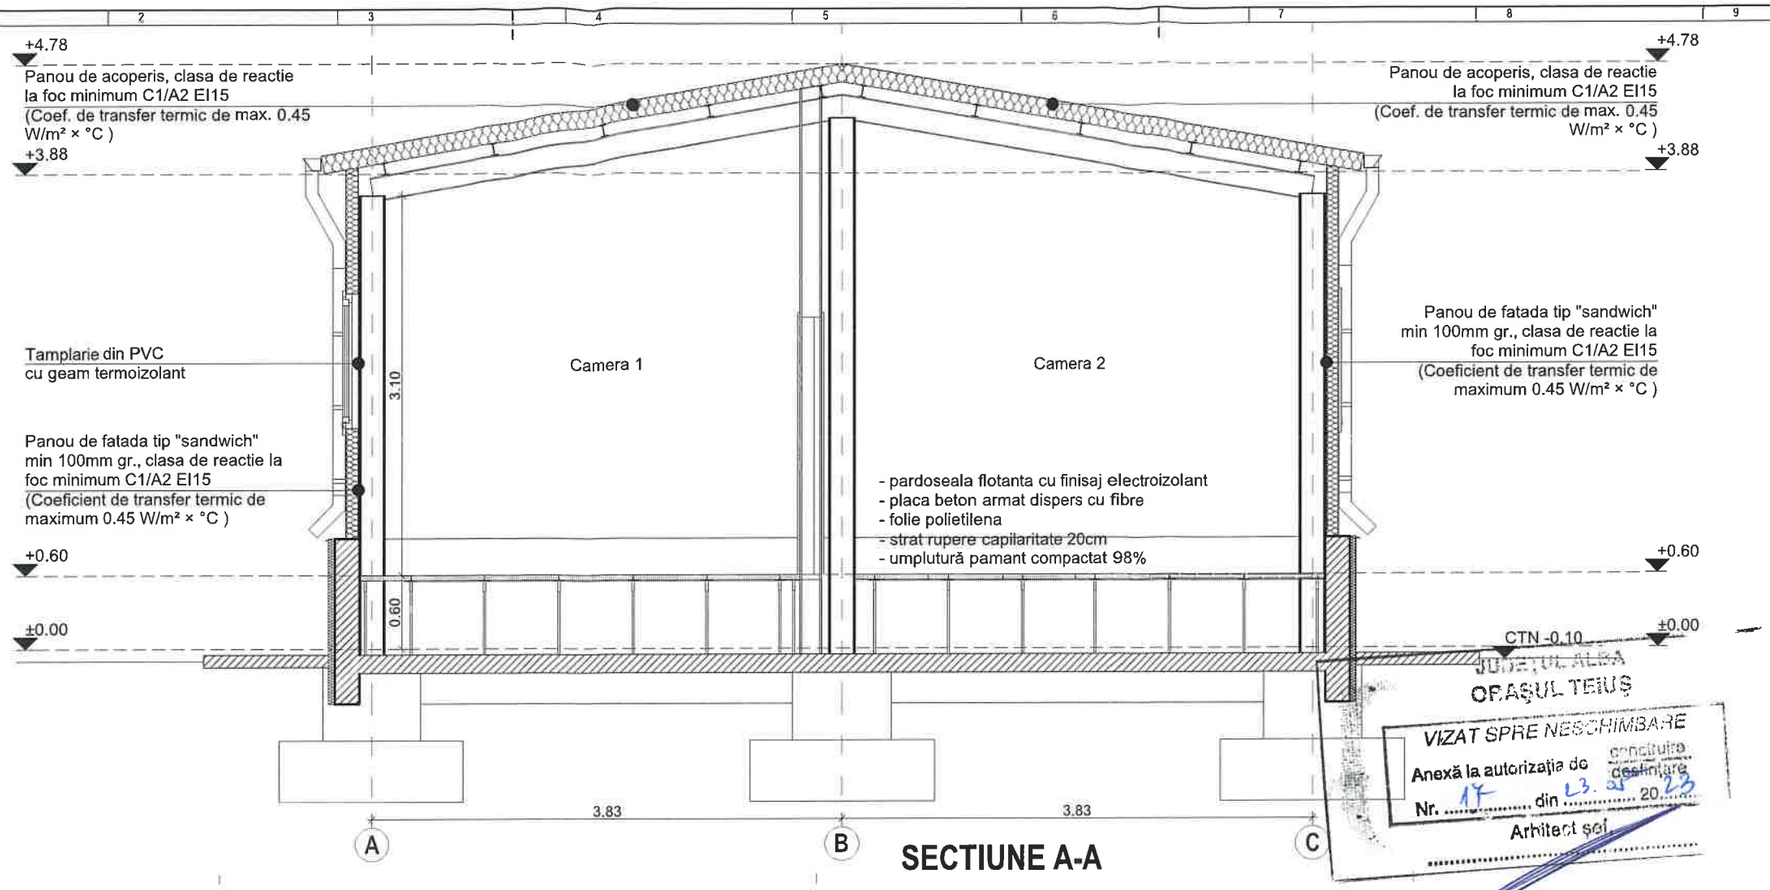

SECTIUNE A-A

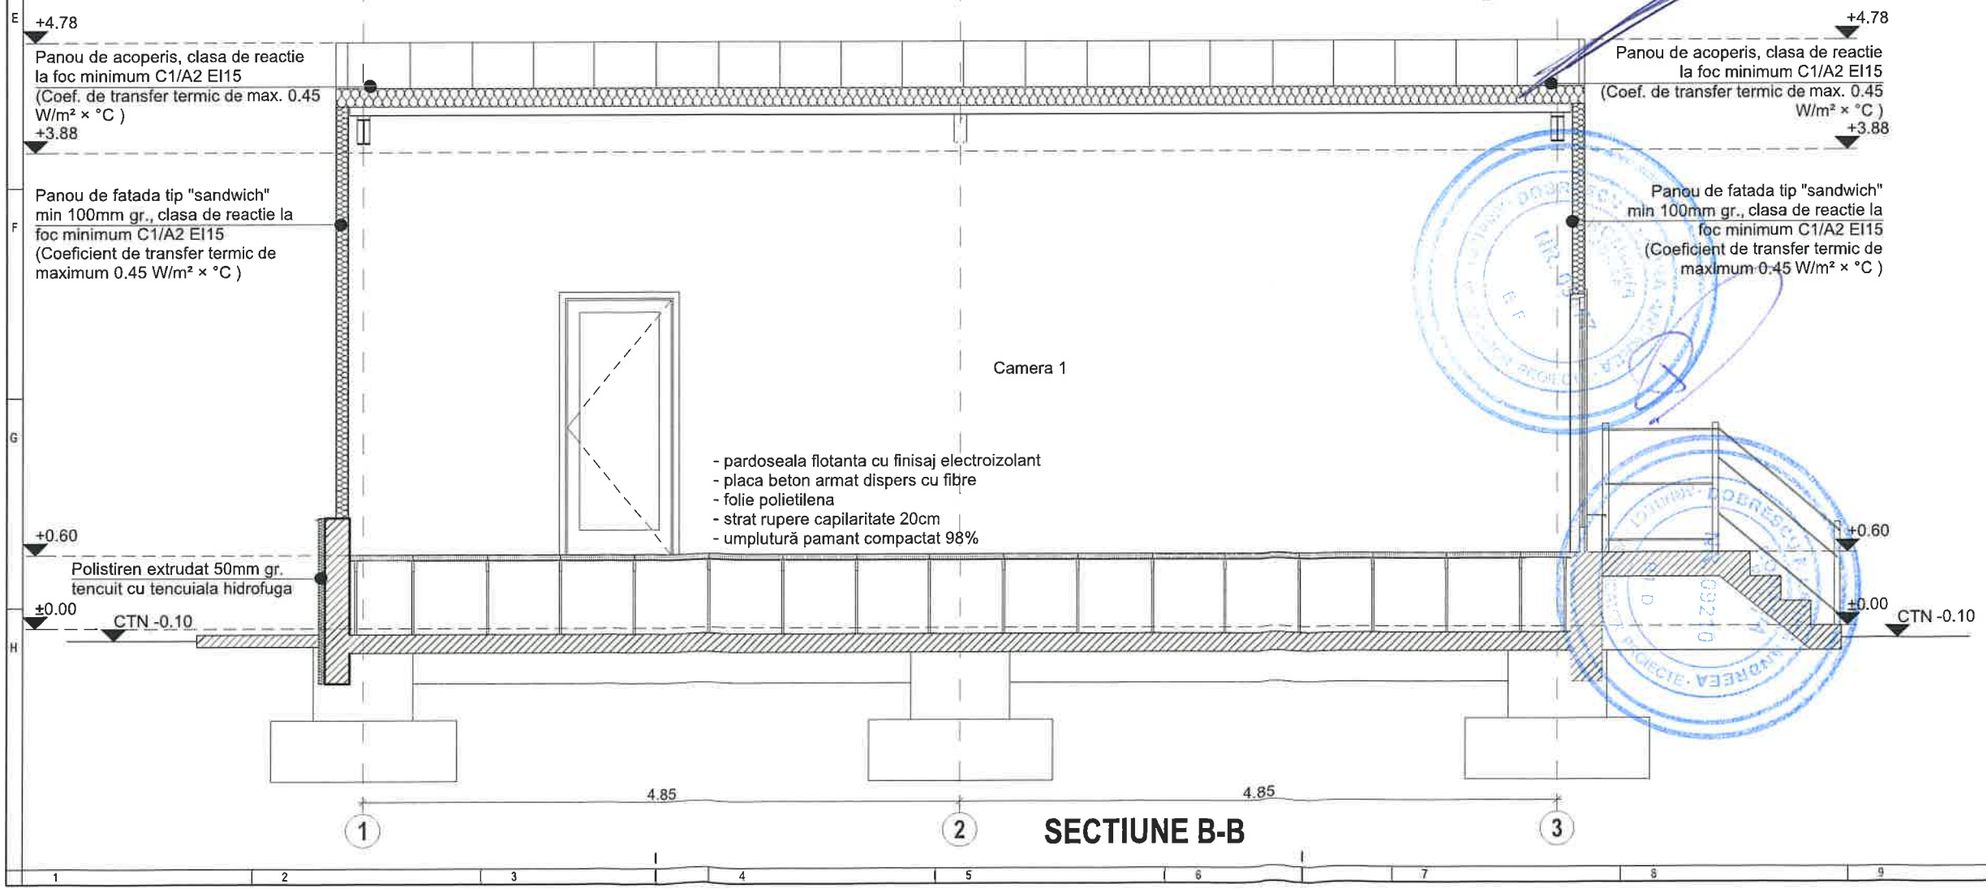

SECTIUNE B-B

NOTE:
A NU SE MĂSURA PE PLANȘĂ!

CONDITII PENTRU CARE COMPARTIMENTUL DE INCENDIU ESTE INCADRAT IN GRADUL II DE REZISTENTA LA FOC:
- pereti interiori neportanti - clasa de combustibilitate C1 cu rezistenta la foc 30 minute;
- pereti exteriori neportanti - clasa de combustibilitate C1 cu rezistenta la foc 15 minute;
- grinzi, plansee, nervuri, acoperisuri terasa - clasa de combustibilitate C0 cu rezistenta la foc 45 minute;
- acoperisuri autoportante fara pod - clasa C1 cu rezistenta la foc 15 minute;
- panouri de invelitoare si suportul continuu al invelitorii combustibile - clasa C1;

In conformitate cu art. 5.1.6 din normativul P118/99, structurile metalice neprotejate pot fi folosite la constructiile de productie de gradul II de rezistenta la foc incadrate in categoria C de pericol de incendiu.

DENUMIRE PROIECT:
Construire PARC fotovoltaic teius (putere maxima instalata 60 MW) COMPUS DIN: panouri fotovoltaice, linii electrice subterane, (les) de joasa, medie si inalta tensiune, statie electrica de transformare, linie electrica 110 kV, racordare la sen, instalatie racordare la lea 110 kv existenta si statie electrica teius, amenajare teren si drumurile interioare/private, organizare de santier, imprejmuire teren.

CLASA DE IMPORTANȚĂ - **C**
CATEGORIA DE IMPORTANȚĂ - **II**
GRAD DE REZISTENȚĂ LA FOC - **II**,
Categoria C de pericol la incendiu

JUDEȚUL ALBA
ORAȘUL TEIUȘ
VIZAT SPRE NESCHIMBARE
Anexă la autorizația de construire/desființare
Nr. 17 din 23.03.2023
Arhitect șef

BENEFICIAR:
TEIUS SOLAR S.R.L.
Str. Coltei NR. 8, Etaj 2, Birou E
BUCUREȘTI SECTOR 3 ROMANIA

PROIECTANT GENERAL:
SUGESTIVE PROIECTARE SRL

PROIECTANT SPECIALITATE:
SUGESTIVE PROIECTARE SRL

COORDONATOR PROIECT: Ing. Bogdan Nicolaescu	ORDINUL ARHITECȚILOR DIN ROMÂNIA 4023 Eugen Traian TRANCIOVEANU Arhitect cu drept de semnătură
SEF PROIECT: Arh. Traian Trancioveanu	
PROIECTAT: Arh. Traian Trancioveanu	
DESENAT: Arh. Traian Trancioveanu	
VERIFICATOR: Arh. Laura Dobrescu	

DOCUMENTATIE DE CONSTRUIRE


SECTIUNI A-A, B-B

Proiect nr: EVM 01


Scara: 1:50

Faza | Plansa | Revizia
DTAC - A-04 - 00

Data: APR. 2023

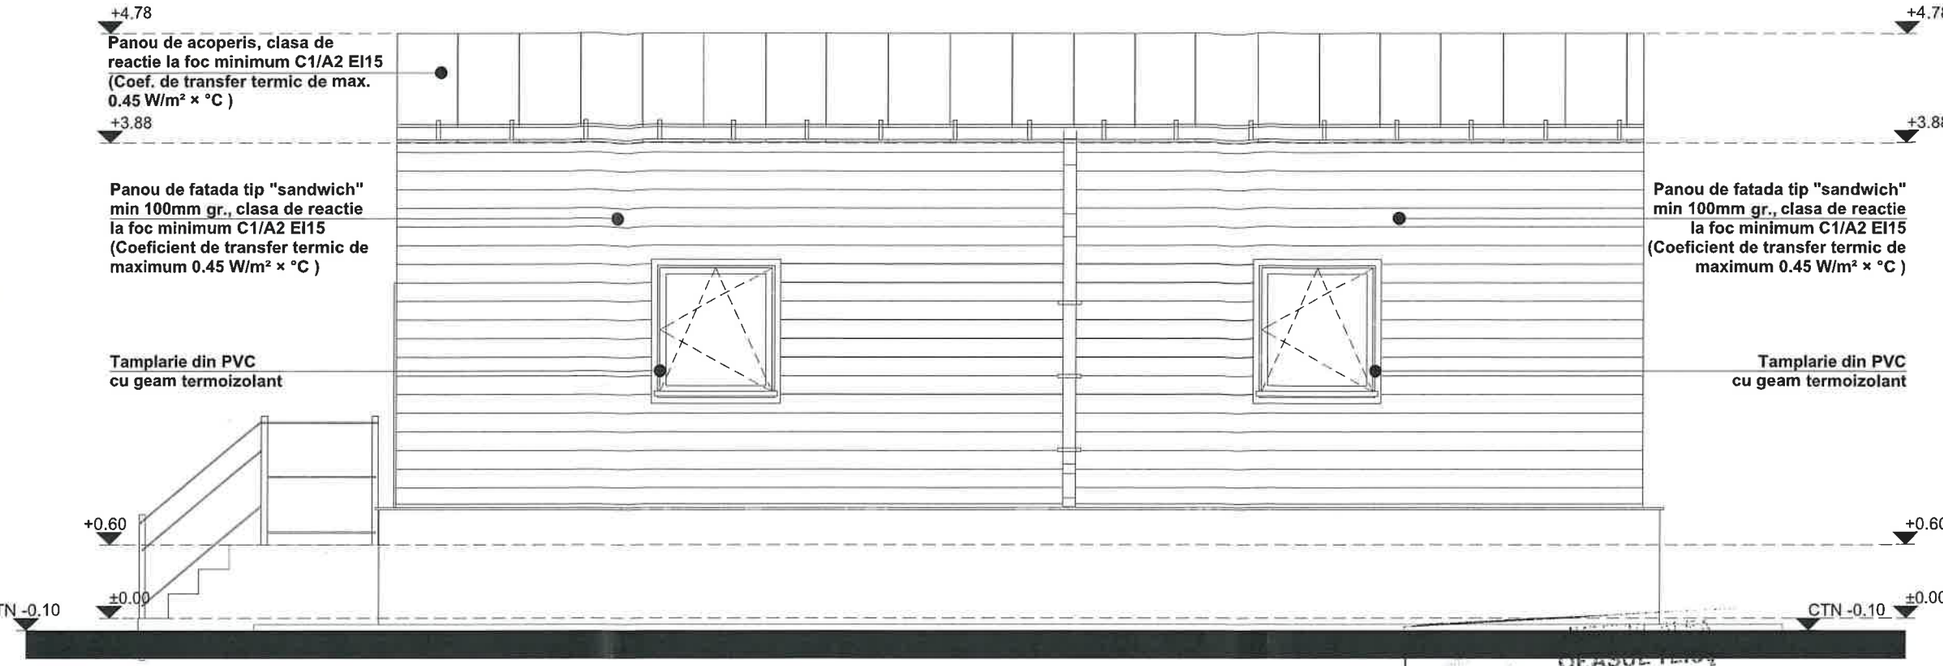

FATADA NORD

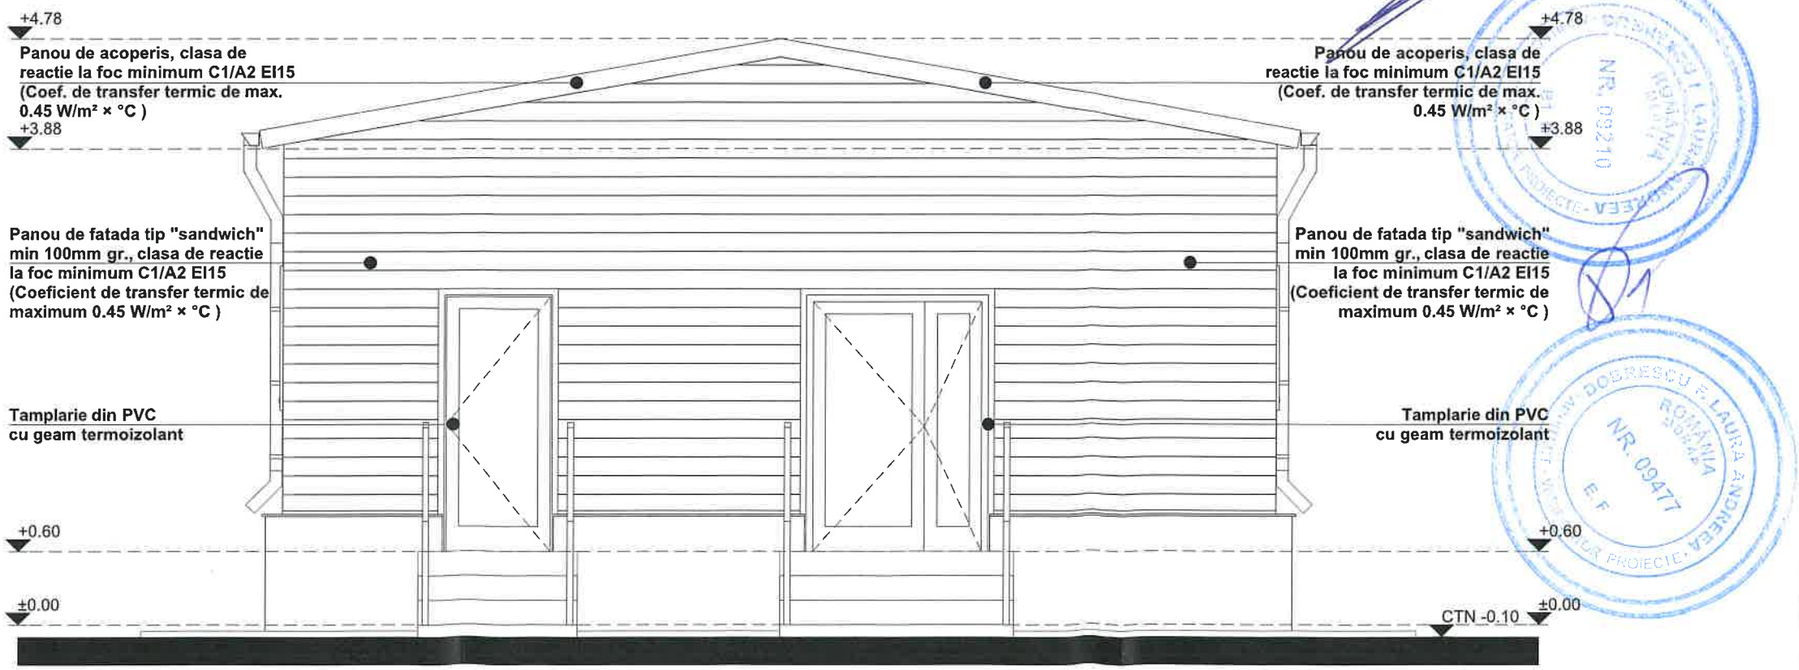

FATADA EST

VIZAT SPRE NESCHIMBARE
Anexă la autorizația de construire / desființare
Nr. 17 din 22.05.23
Arhitect șef

NOTE:
A NU SE MĂSURA PE PLANȘĂ!

CONDITII PENTRU CARE COMPARTIMENTUL DE INCENDIU ESTE INCADRAT IN GRADUL II DE REZISTENTA LA FOC:
- pereti interiori neportanti - clasa de combustibilitate C1 cu rezistenta la foc 30 minute;
- pereti exteriori neportanti - clasa de combustibilitate C1 cu rezistenta la foc 15 minute;
- grinzi, plansee, nervuri, acoperisuri terasa - clasa de combustibilitate C0 cu rezistenta la foc 45 minute;
- acoperisuri autoportante fara pod - clasa C1 cu rezistenta la foc 15 minute;
- panouri de invelitoare si suportul continuu al invelitorii combustibile - clasa C1;

In conformitate cu art. 5.1.6 din normativul P118/99, structurile metalice neprotejate pot fi folosite la constructiile de productie de gradul II de rezistenta la foc incadrate in categoria C de pericol de incendiu.

DENUMIRE PROIECT:
Construire PARC fotovoltaic teius (putere maxima instalata 60 MW) COMPUS DIN: panouri fotovoltaice, linii electrice subterane, (les) de joasa, medie si inalta tensiune, statie electrica de transformare, linie electrica 110 kV, racordare la sen, instalatie racordare la lea 110 kv existenta si statie electrica teius, amenajare teren si drumurile interioare/private, organizare de santier, imprejmuire teren.

CLASA DE IMPORTANȚĂ - **C**
CATEGORIA DE IMPORTANȚĂ - **II**
GRAD DE REZISTENȚĂ LA FOC - **II**,
Categoria C de pericol la incendiu

BENEFICIAR:
TEIUS SOLAR S.R.L.
Str. Coltei NR. 8, Etaj 2, Birou E
BUCUREȘTI SECTOR 3 ROMANIA

PROIECTANT GENERAL:
SUGESTIVE PROIECTARE SRL

PROIECTANT SPECIALITATE:
SUGESTIVE PROIECTARE SRL

COORDONATOR PROIECT:
Ing. Bogdan Nicolaescu

SEF PROIECT:
Arh. Traian Trancioveanu

PROIECTAT:
Arh. Traian Trancioveanu

DESENAT:
Arh. Traian Trancioveanu

ORDINUL ARHITECȚILOR DIN ROMÂNIA
4023
Eugen Traian TRANCIOVEANU
Arhitect cu drept de semnătură

VERIFICATOR:
Arh. Laura Dobrescu

DOCUMENTATIE DE CONSTRUIRE


FATADE NORD SI EST

Proiect nr: EVM 01


Scara: 1:50

Faza | Plansa | Revizia
DTAC - A-05 - 00

Data: APR. 2023

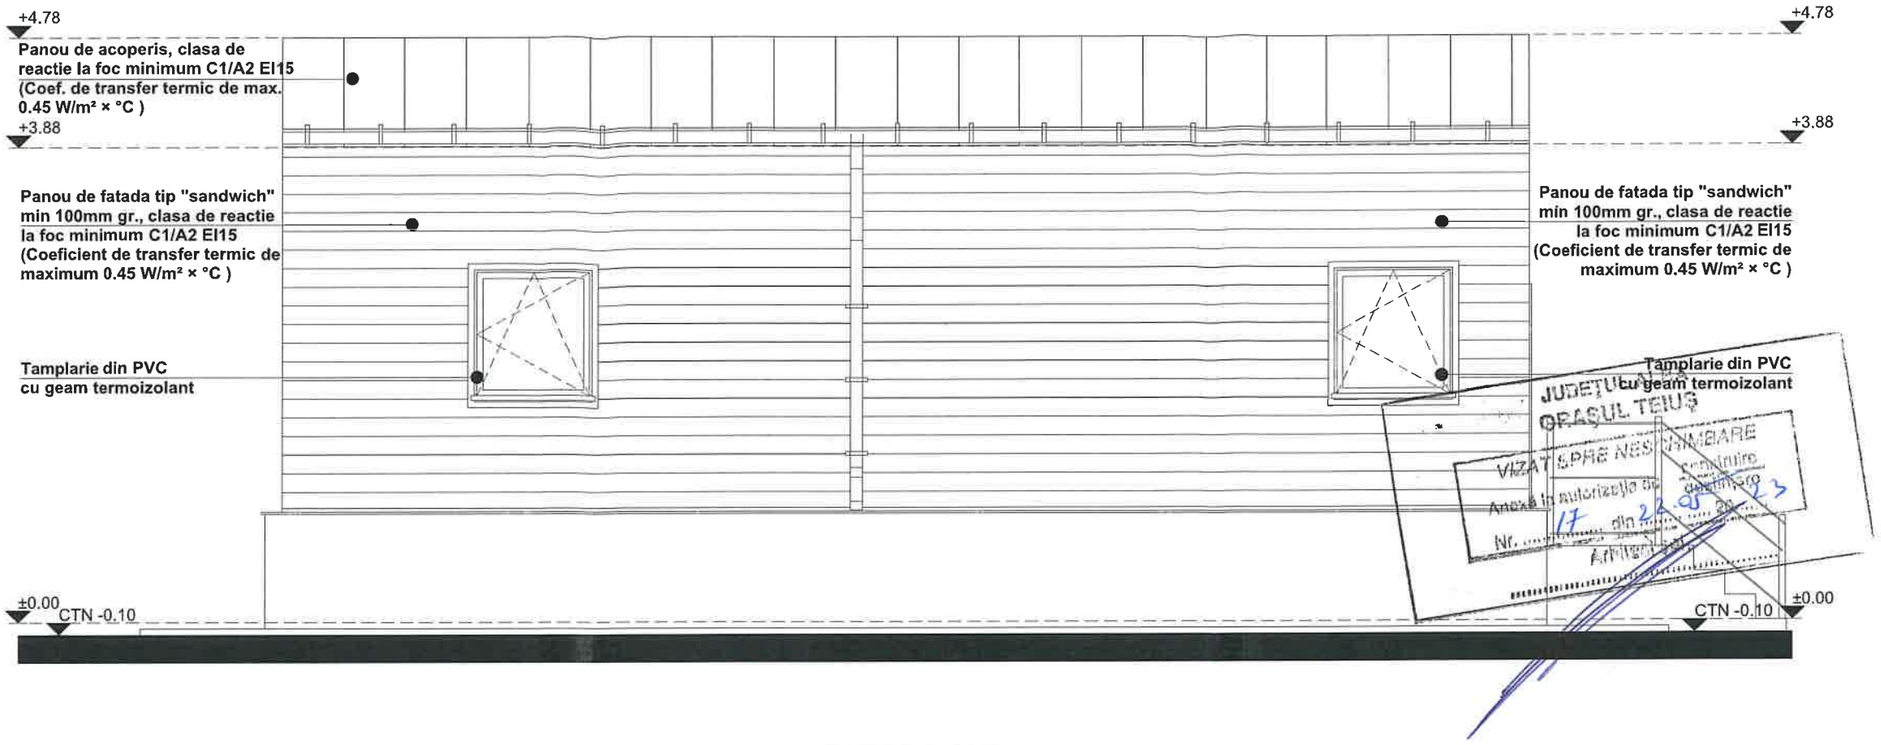

FATADA SUD

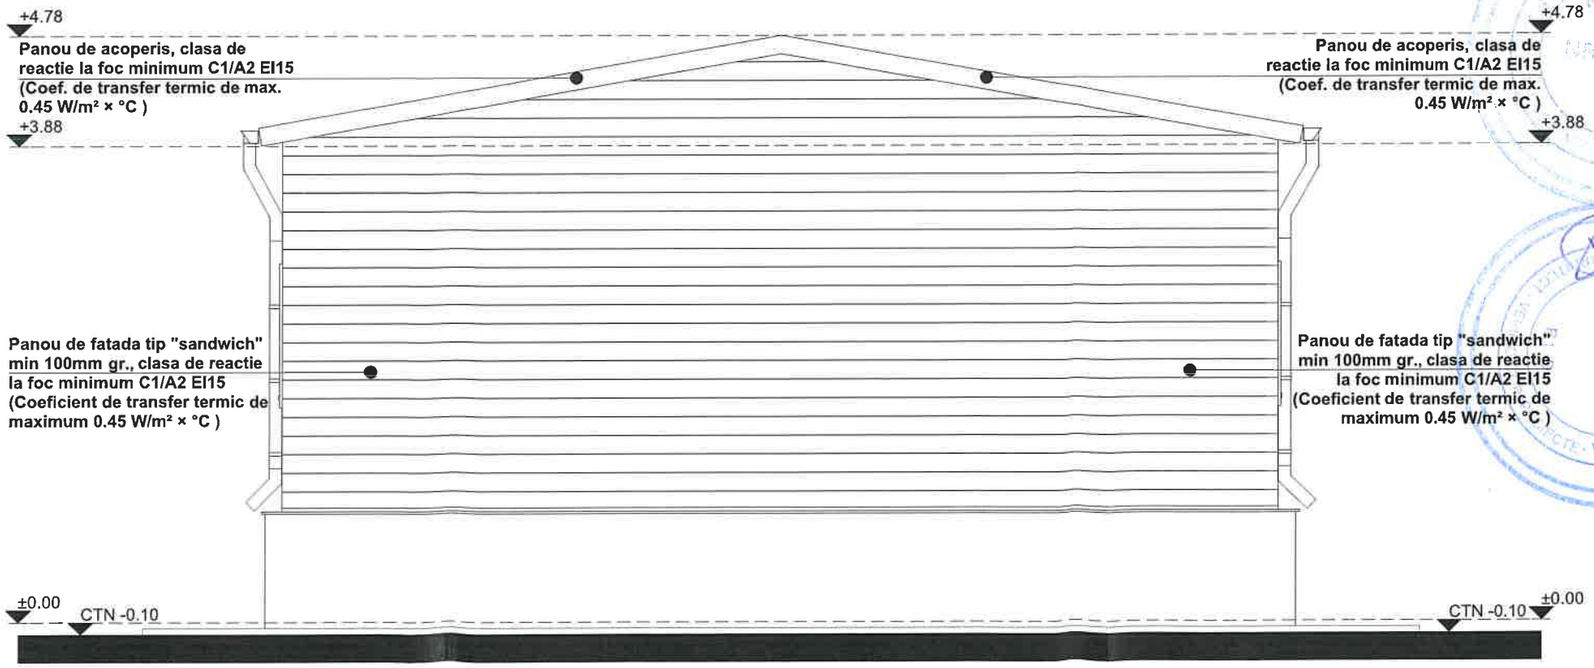

FATADA VEST

NOTE:
A NU SE MĂSURA PE PLANȘĂ!

CONDITII PENTRU CARE COMPARTIMENTUL DE INCENDIU ESTE INCADRAT IN GRADUL II DE REZISTENTA LA FOC:
- pereti interiori neportanti - clasa de combustibilitate C1 cu rezistenta la foc 30 minute;
- pereti exteriori neportanti - clasa de combustibilitate C1 cu rezistenta la foc 15 minute;
- grinzi, plansee, nervuri, acoperisuri terasa - clasa de combustibilitate C0 cu rezistenta la foc 45 minute;
- acoperisuri autoportante fara pod - clasa C1 cu rezistenta la foc 15 minute;
- panouri de invelitoare si suportul continuu al invelitorii combustibile - clasa C1;

In conformitate cu art. 5.1.6 din normativul P118/99, structurile metalice neprotejate pot fi folosite la constructiile de productie de gradul II de rezistenta la foc incadrate in categoria C de pericol de incendiu.

DENUMIRE PROIECT:
Construire PARC fotovoltaic teius (putere maxima instalata 60 MW) COMPUS DIN: panouri fotovoltaice, linii electrice subterane, (les) de joasa, medie si inalta tensiune, statie electrica de transformare, linie electrica 110 kV, racordare la sen, instalatie racordare la lea 110 kv existenta si statie electrica teius, amenajare teren si drumurile interioare/private, organizare de santier, imprejmuire teren.

CLASA DE IMPORTANȚĂ - **C**
CATEGORIA DE IMPORTANȚĂ - **II**
GRAD DE REZISTENȚĂ LA FOC - **II**,
Categoria C de pericol la incendiu

BENEFICIAR:
TEIUS SOLAR S.R.L.
Str. Coltei NR. 8, Etaj 2, Birou E
BUCUREȘTI SECTOR 3 ROMANIA

PROIECTANT GENERAL:
SUGESTIVE PROIECTARE SRL

PROIECTANT SPECIALITATE:
SUGESTIVE PROIECTARE SRL

COORDONATOR PROIECT:
Ing. Bogdan Nicolaescu

SEF PROIECT:
Arh. Traian Trancioveanu

PROIECTAT:
Arh. Traian Trancioveanu

DESENAT:
Arh. Traian Trancioveanu

ORDINUL ARHITECȚILOR DIN ROMÂNIA
4023
Eugen Traian TRANCIOVEANU
Arhitect cu drept de semnătură

VERIFICATOR:
Arh. Laura Dobrescu

DOCUMENTATIE DE CONSTRUIRE

FATADE SUD SI VEST

Proiect nr: EVM 01


Scara: 1:50

Faza | Plansa | Revizia
DTAC - A-06 -

Data: APR. 2023


PANOU CURENT IMPREJMUIRE

SCARA 1:50

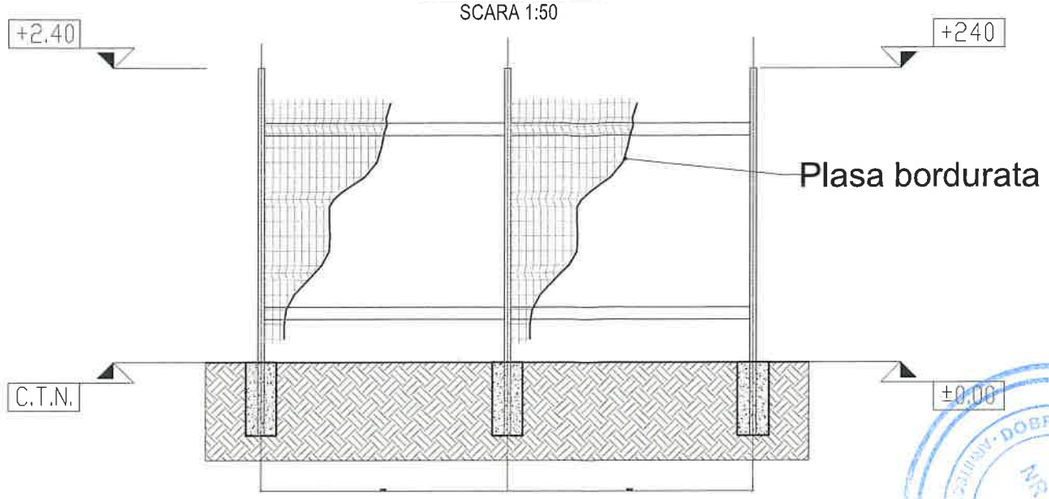

PANOU ACCES IMPREJMUIRE

SCARA 1:50

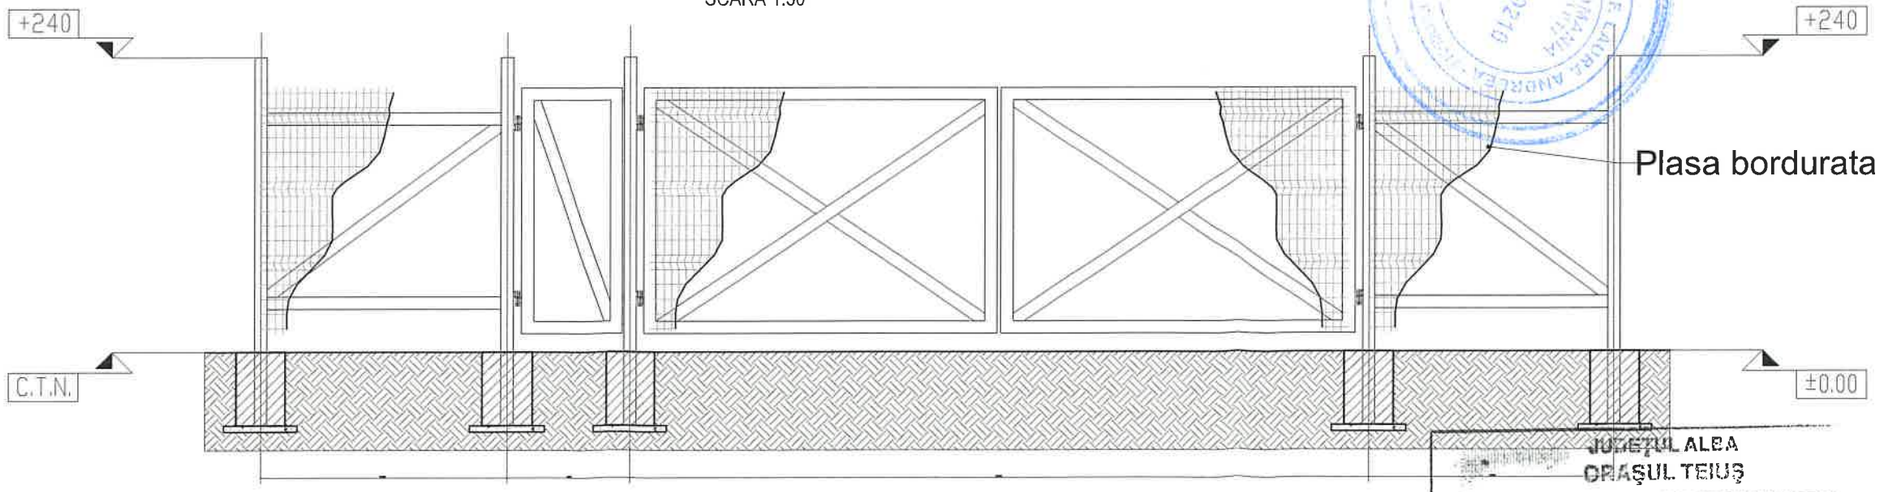

JUDEȚUL ALBA
ORAȘUL TEIUȘ
VIZAT SPRE NESCHIMBARE
Anexă la autorizație de construire / desființare
Nr. 17 din 22.05.2023
Arhitect șef

NOTE:
A NU SE MĂSURA PE PLANȘĂ!

CONDITII PENTRU CARE COMPARTIMENTUL DE INCENDIU ESTE INCADRAT IN GRADUL II DE REZISTENTA LA FOC:
pereti interiori neportanti - clasa de combustibilitate C1 cu rezistenta la foc 30 minute;
pereti exteriori neportanti - clasa de combustibilitate C1 cu rezistenta la foc 15 minute;
grinzi, plansee, nervuri, acoperisuri terasa - clasa de combustibilitate C0 cu rezistenta la foc 45 minute;
acoperisuri autoportante fara pod - clasa C1 cu rezistenta la foc 15 minute;
panouri de invelitoare si suportul continuu al invelitorii combustibile - clasa C1;
In conformitate cu art. 5.1.6 din normativul P118/99, structurile metalice neprotejate pot fi folosite la constructiile de productie de gradul II de rezistenta la foc incadrate in categoria C de pericol de incendiu.

DENUMIRE PROIECT:
Construire PARC fotovoltaic teius (putere maxima instalata 60 MW) COMPUS DIN: panouri fotovoltaice, linii electrice subterane, (les) de joasa, medie si inalta tensiune, statie electrica de transformare, linie electrica 110 kV, racordare la sen, instalatie racordare la lea 110 kv existenta si statie electrica teius, amenajare teren si drumurile interioare/private, organizare de santier, imprejmuire teren.

CLASA DE IMPORTANȚĂ - **C**
CATEGORIA DE IMPORTANȚĂ - **II**
GRAD DE REZISTENȚĂ LA FOC - **II,**
Categoria C de pericol la incendiu

BENEFICIAR:
TEIUS SOLAR S.R.L.
Str. Coltei NR. 8, Etaj 2, Birou E
BUCUREȘTI SECTOR 3 ROMANIA

PROIECTANT GENERAL:
SUGESTIVE PROIECTARE SRL

PROIECTANT SPECIALITATE:
SUGESTIVE PROIECTARE SRL

COORDONATOR PROIECT:
Ing. Bogdan Nicolaescu

SEF PROIECT:
Arh. Traian Trancioveanu

PROIECTAT:
Arh. Traian Trancioveanu

DESENAT:
Arh. Traian Trancioveanu

ORDINUL ARHITECȚILOR DIN ROMÂNIA
4023
Eugen Traian TRANCIOVEANU
Arhitect cu drept de semnătură

VERIFICATOR:
Arh. Laura Dobrescu

DOCUMENTATIE DE CONSTRUIRE

DETALII GARD

Proiect nr: EVM 01

Scara: 1:50

Faza | Plansa | Revizia
DTAC A-07 -00

Data: APR. 2023