
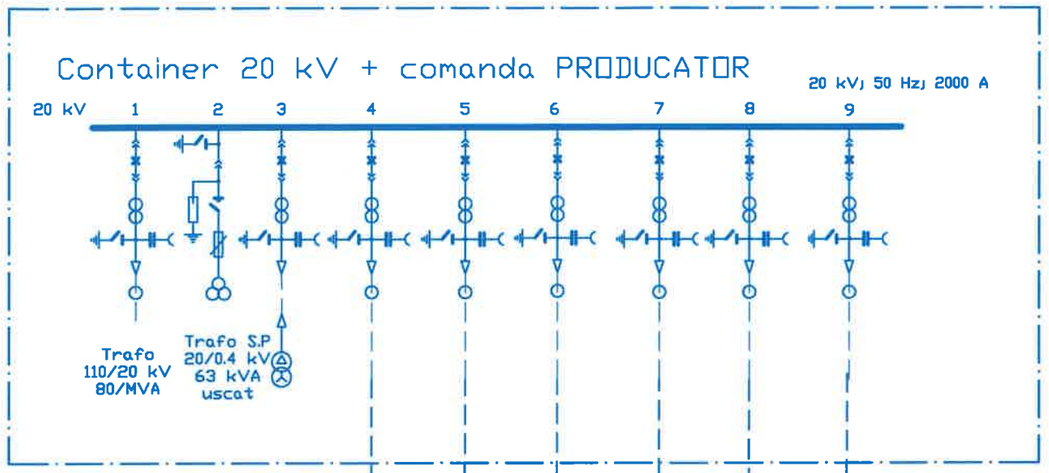


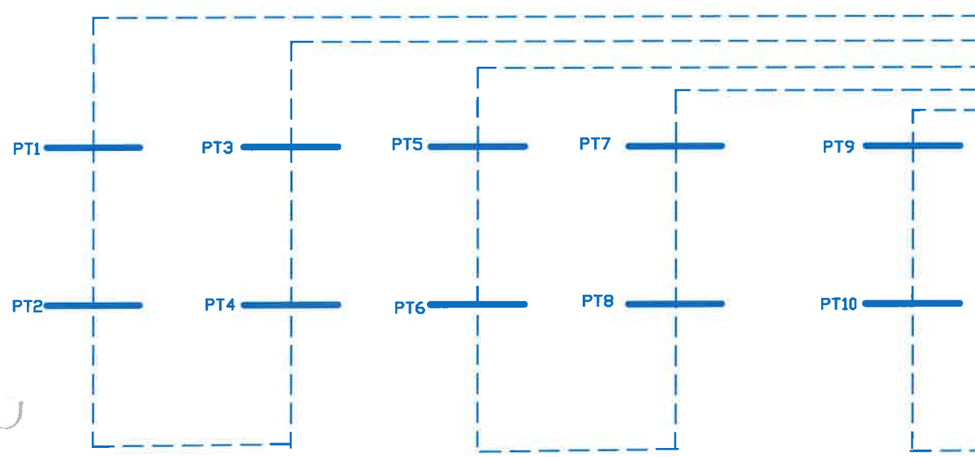

JUDEȚUL ALBA
ORAȘUL TEIUȘ
VIZAT SPRE NESCHIMBARE
Anexă la autorizația de construire / desființare
Nr. ..... din ..... 20.....
Arhitect șef

Autoritatea Națională de Reglementare în Domeniul Energiei
Kovacs Szilard
CNP: 1690624080049
Verificator de proiecte
Autorizație nr.201920055 / 13.04.2019
Valabilă până la data de: 13.04.2024

Bluel
Str. Emil Racovita nr.81, Brasov
Tel: 0268 422 147
Fax: 0368 414 621
e-mail: info@bluel.ro
www.bluel.ro

BLUEL S.R.L. BRASOV ROMANIA

Proiectat:	ing. Sorinel MICU	Data: Mai.2022	
Desenat:	ing. Corina MICU	Scara: -	
Aprobat:	ing. Sorinel MICU		

Denumire proiect:
PARC FOTOVOLTAIC TEIUȘ (PUTERE DEBITATĂ 60.2 MW) COMPUS DIN: PANOURI FOTOVOLTAICE, LINII ELECTRICE SUBTERANE, (LES) DE JOASĂ, MEDIE ȘI ÎNALTĂ TENSIUNE, STAȚIE ELECTRICĂ DE TRANSFORMARE, LINIE ELECTRICĂ 110 KV, RACORDARE LA SEN, INSTALAȚIE RACORDARE LA LEA 110 KV EXISTENTĂ ȘI STAȚIE ELECTRICĂ TEIUȘ, AMENAJARE TEREN ȘI DRUMURILE INTERIOARE/PRIVATE, ORGANIZARE DE ȘANTIER, ÎMPREJMUIRE TEREN
Amplasament: Orașul Teiuș, județul ALBA


Beneficiar: TEIUȘ SOLAR SRL

Denumire planșa:
Schema monofilara 20kV

Proiect nr.: 78/2022
Faza: DTAC
Planșa: E-04

SUBTRAVERSARE PRIN FORARE DIRIJATA

A10 SEBES TURDA km 29+725

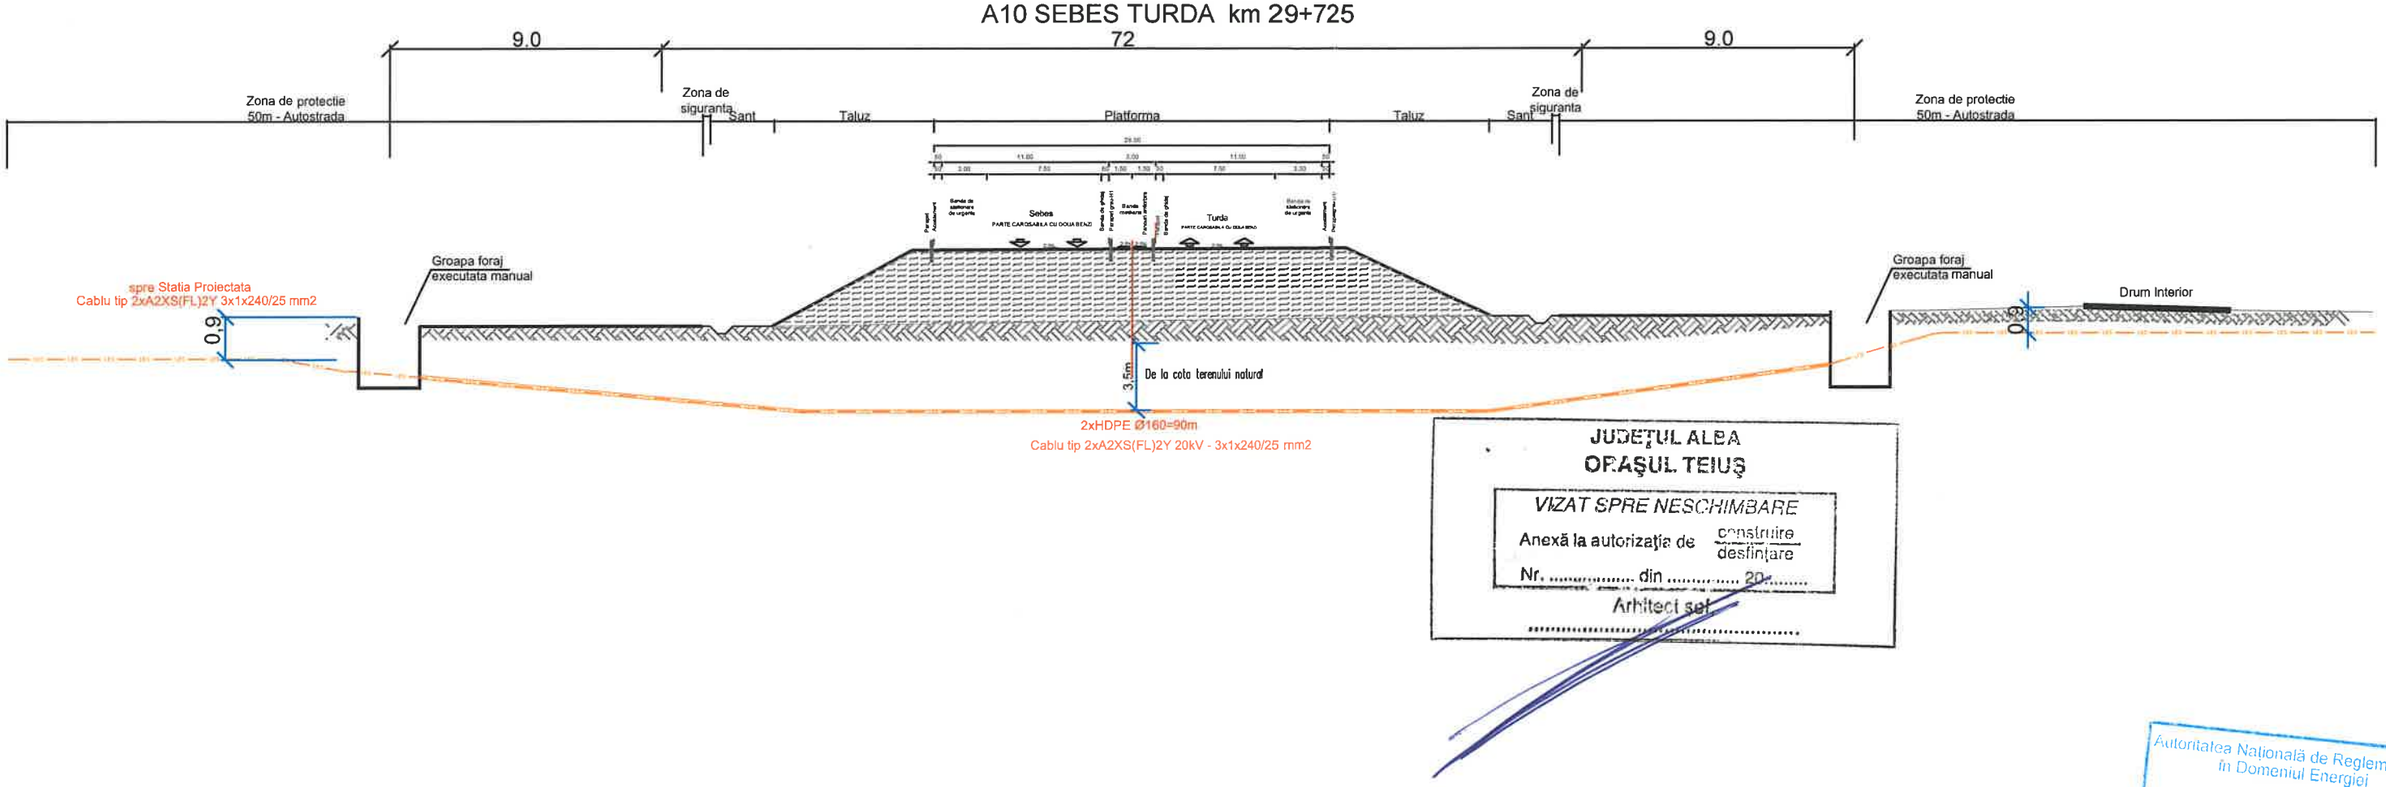

JUDEȚUL ALBA
ORAȘUL TEIUȘ
VIZAT SPRE NESCHIMBARE
Anexă la autorizația de construire / desființare
Nr. ..... din ..... 20.....
Arhitect șef
.....

Autoritatea Națională de Reglementare în Domeniul Energiei
Kovacs Szilard
CNP: 1600624040049
Verificator de proiecte
Autorizație nr.201920055 / 13.04.2019
Valabilă până la data de 13.04.2024

Bluel
Str. Emil Racovita nr.81, Brasov
Tel: 0268 422 147
Fax: 0368 414 621
e-mail: info@bluel.ro
www.bluel.ro

Proiectat:	ing. Sorinel MICU	Data: Mai.2022	Scara : -
Desenat:	ing. Corina MICU		
Aprobat:	ing. Sorinel MICU		

Denumire proiect:
PARC FOTOVOLTAIC TEIUȘ (PUTERE DEBITATĂ 60.2 MW) COMPUS DIN: PANOURI FOTOVOLTAICE, LINII ELECTRICE SUBTERANE, (LES) DE JOASĂ, MEDIE ȘI ÎNALTĂ TENSIUNE, STAȚIE ELECTRICĂ DE TRANSFORMARE, LINIE ELECTRICĂ 110 KV, RACORDARE LA SEN, INSTALAȚIE RACORDARE LA LEA 110 KV EXISTENTĂ ȘI STAȚIE ELECTRICĂ TEIUȘ, AMENAJARE TEREN ȘI DRUMURILE INTERIOARE/PRIVATE. ORGANIZARE DE ȘANTIER, ÎMPREJMUIRE TEREN
Amplasament: Orașul Teius, județul ALBA

Beneficiar: TEIUȘ SOLAR SRL

Denumire plansa: Subtraversare prin forare dirijata

Proiect nr.: 78/2022

Faza: DTAC

Planșa: E-05