
Plan topografic
Loc. Teiuş, intravilan, nr. fn, jud. Alba
Scara 1:1000

N

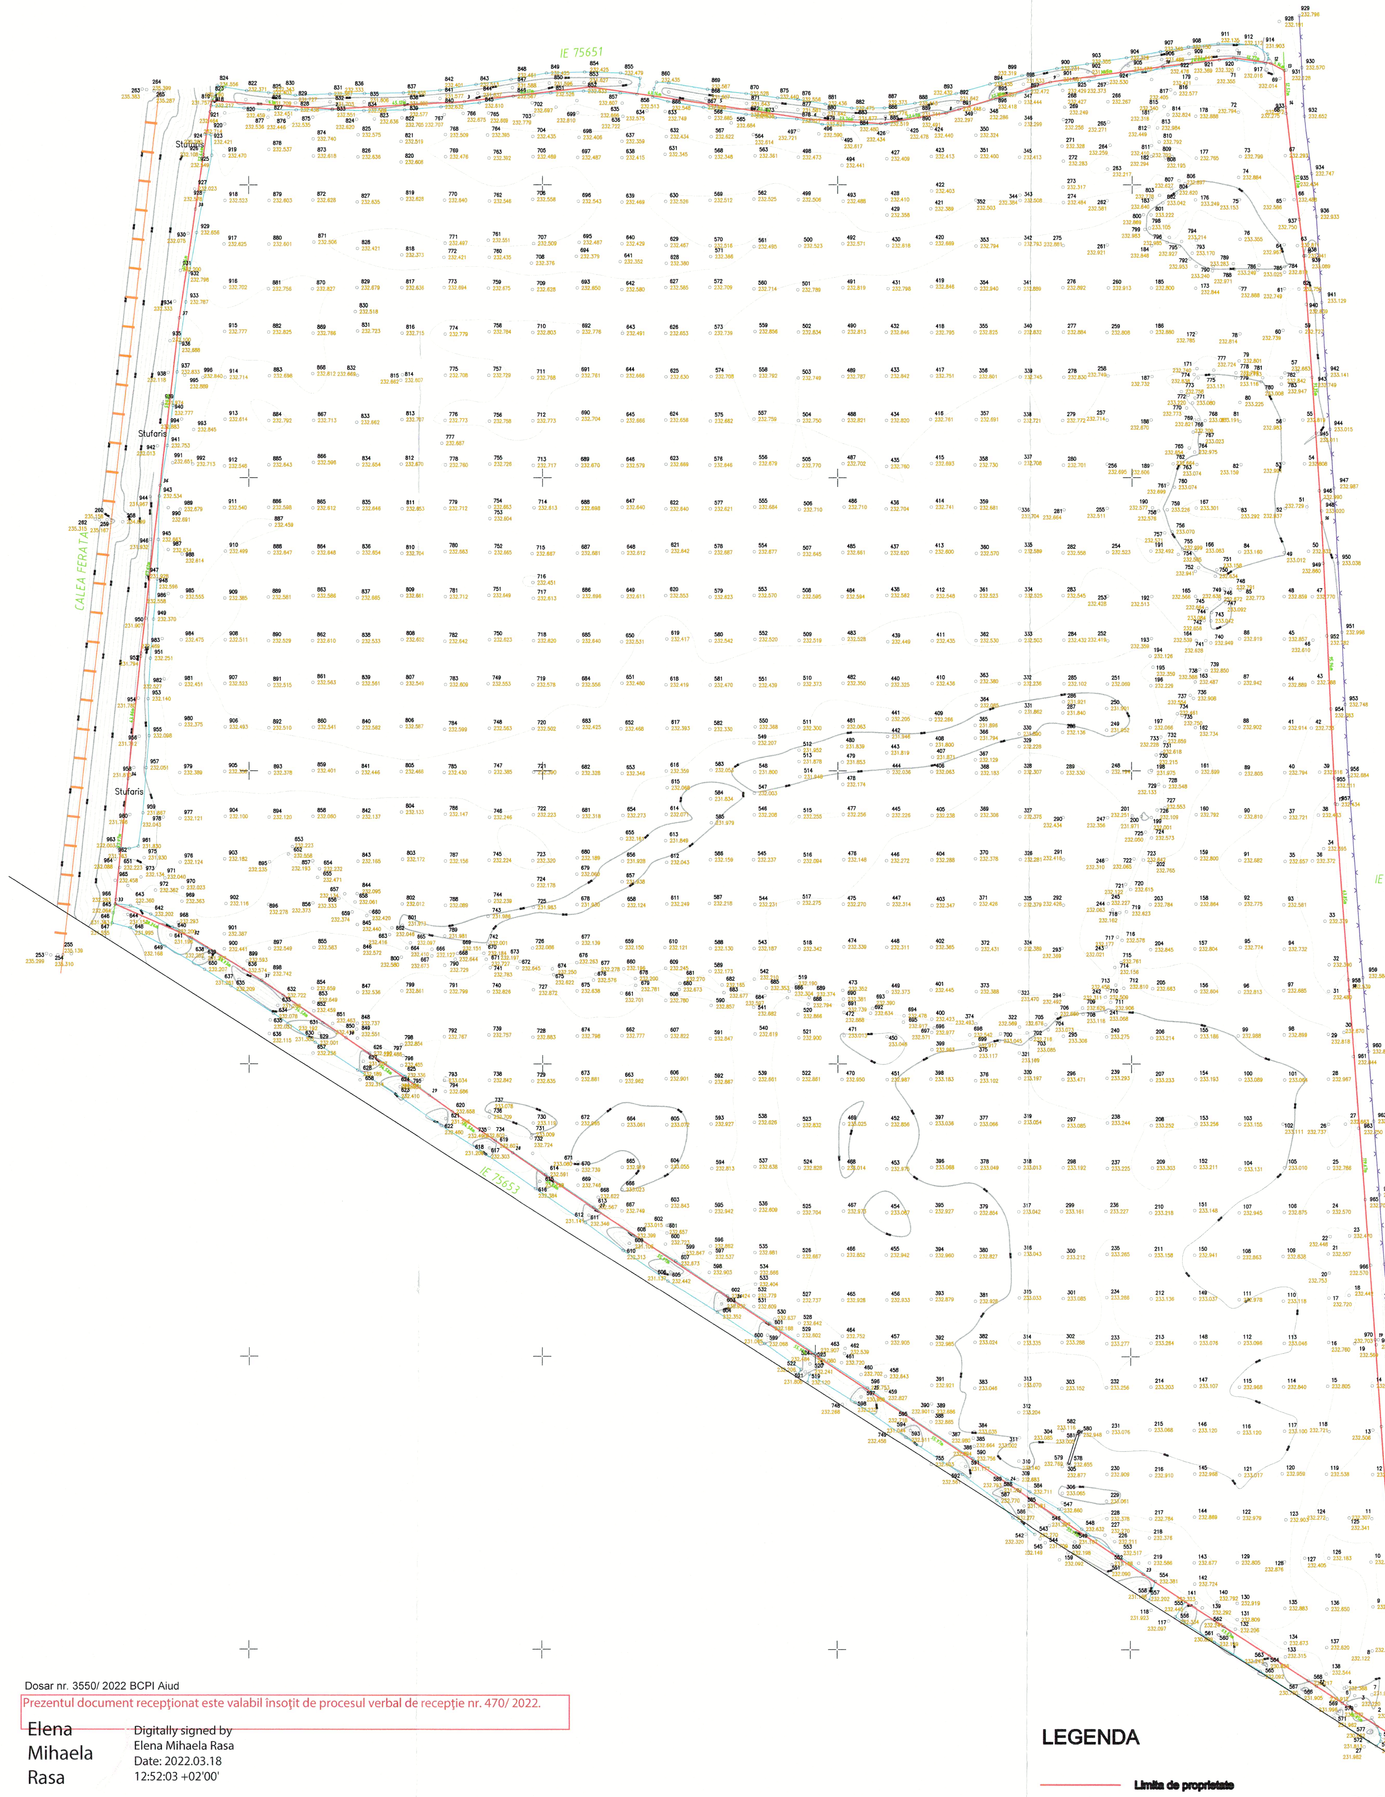

Dosar nr. 3550/ 2022 BCPI Aiud

Prezentul document recepţionat este valabil însoţit de procesul verbal de recepţie nr. 470/ 2022.

Elena Mihaela Rasa

Digitally signed by Elena Mihaela Rasa
Date: 2022.03.18 12:52:03 +02'00'

LEGENDA

- Limita de proprietate
- IE 81805 — Vecini
- Curbe de nivel
- Placă betonată
- Canal
- Gard plasă
- Cale ferată
- 10 / 244.05 — Texte puncte / Cote puncte
- Simbol Nord

BARNUTIU EMIL-SIMION

Semnat digital de BARNUTIU EMIL-SIMION
Data: 2022.02.23 19:26:11 +02'00'

JUDEŢUL ALBA
ORAŞUL TEIUŞ
VIZAT SPRE NESCHIMBARE
Anexă la autorizaţia de construire / de desfiinţare
Nr. 47 din 22.03.2022
Arhitect şef

S.C. SIGTOP CONSULT S.R.L. Str. Lt.Cangalaie, nr.30, ap.4, etaj 1, sat Tunari, com. Tunari, jud. Ilfov CUI:RO34720642, Nr.Reg.Com. J23/2228/2015 Certificat de autorizare ANCPI Clasa III, Seria RO-B-J, Nr. 1609/25.07.2019 e-mail: sigtopconsult@gmail.com e-mail: emil.barnutiu@yahoo.com Telefon: 0723116994	Obiectiv: Plan topografic necesar intocmirii documentatiei de autorizare pentru construire Parc fotovoltaic Beneficiar: SC TEIUS SOLAR SRL		Pr. nr. 109/2022
SEF PROIECT	Ing. Emil-Simion BARNUTIU Autorizatie RO-AB-F 0227/2015	Scara 1:1000	Plan topografic necesar obtinerii Autorizatiei de Construire Loc. Teius, intravilan, judet Alba CF 75652 TEIUS
MASURAT			
DESENAT			
VERIFICAT		Data: 21.02.2022	Planşa nr. 2