Plan de situatie – Parc fotovoltaic Teius

1:2000


Prezentul plan de situatie face parte din avizul nr. 378572012 din data de 23.06.2022

Data: 23.06.2022


Nu afecteaza sistemul de distributie gaze naturale din zona

Valabilitatea avizului se prelungeste pana la data de

Data:

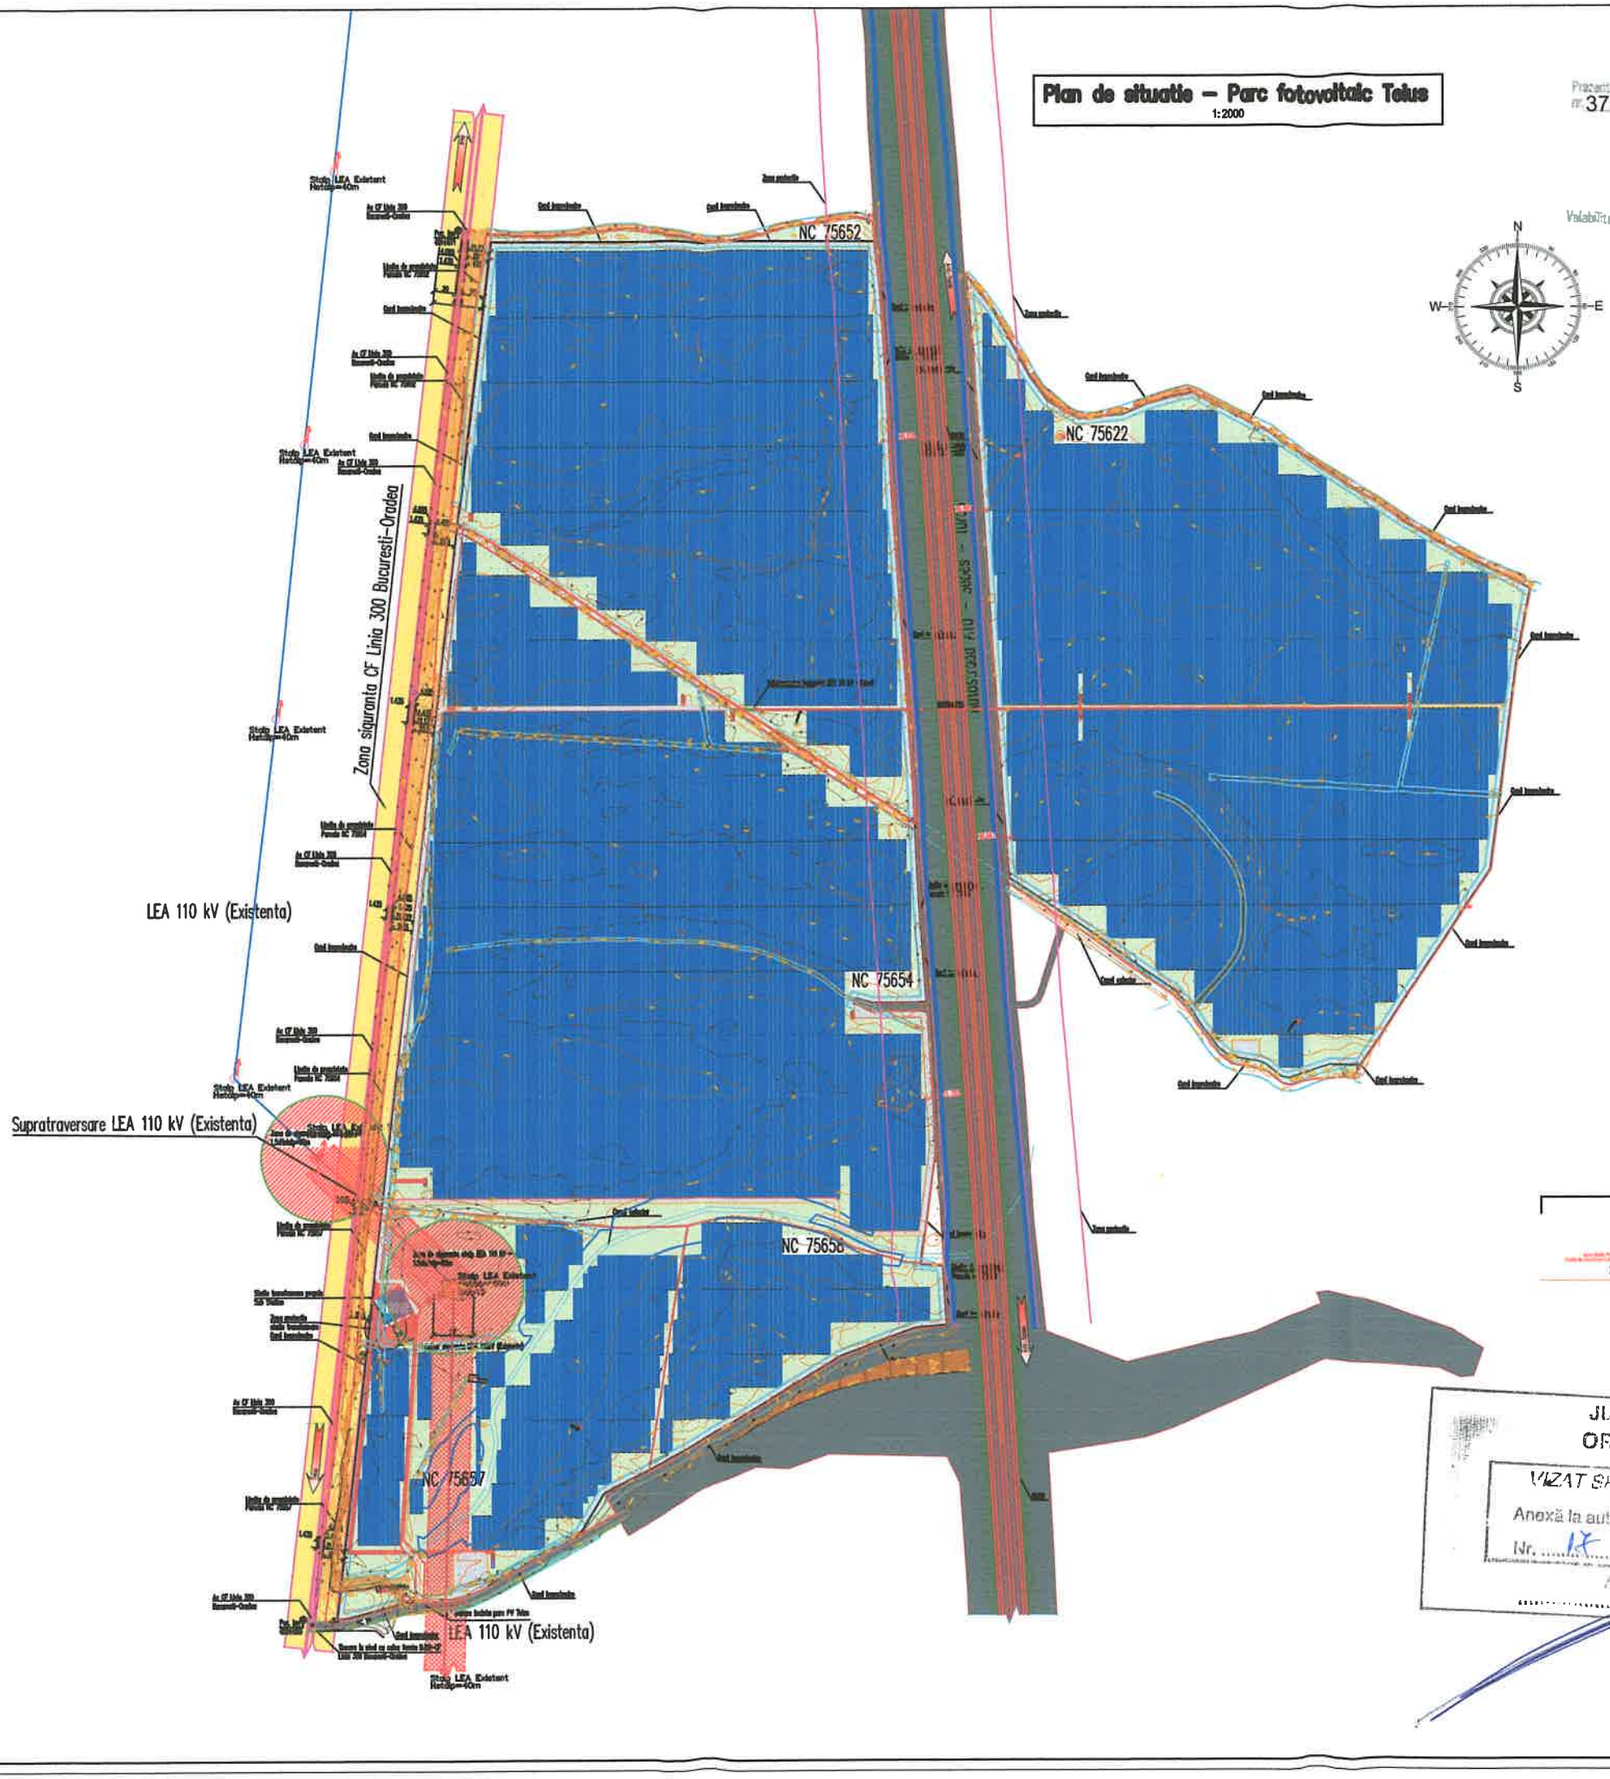


- Tracker cu un ax Suport panouri PV
- Tablou electric transformator
- Camera de comanda
- Gard imprejmuire (Gardul este retras minim 50 cm de la limita de proprietate)
- Schema circulatii parc fotovoltaic

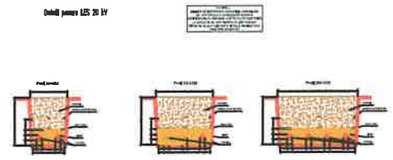


Note:

- Drumurile interioare parcului fotovoltaic Teius reprezinta doar o schematizare a delimitarii cailor de circulatie;
- Inaltimea stalpului LEA 110 kV este de 40 m fata de cota terenului natural (CTN);
- Inprejmuirea aferenta PV Teius va fi realizata prin gard realizat din stalpi metalici si plasa bordurata metalica retras minim 50 cm de la limita de proprietate;
- Accesul reprezentantilor DEER Alba va fi permis permanent in zona statiei de transformare sia a traseului LEA 110kV;

SUBTRAVERSARE PRIN FORARE DIRIJATA
A10 SEBES TURDA km 29+725

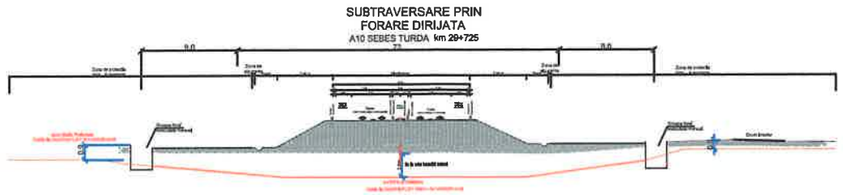

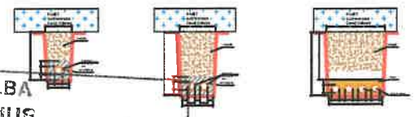

JUDEȚUL ALBA
ORAȘUL TEIUȘ
VIZAT SPRE NESCHIMBARE
Anexă la autorizația de construire / desființare
Nr. 17 din 22.05.2023
Arhitect șef

Categoria de importanta C	Clasa de importanta III	SITE - TE 01

SUGESTIVE PROIECTARE S.R.L. BUCUREȘTI, SECTOR 4, RO25677551, J40/6945/2009		BENEFICIAR: TEIUS SOLAR S.R.L. BUCUREȘTI, SECTORUL 3, Str. Cuza Vodă, Nr. 1, Et. 1, Ap. 2		PROIECT NR. EVM 01
ȘEF PROIECT	arh. TRAIAN TRANDEVEANU		DATE INIȚIALE		FAZA DTAC
PROIECTAT	ing. COSMIN TIBA			Plan de situatie	
DESENAT	arh. TRAIAN TRANDEVEANU		Data: 11.2021		A1