
Plan de situatie – Parc fotovoltaic Teius

1:2000

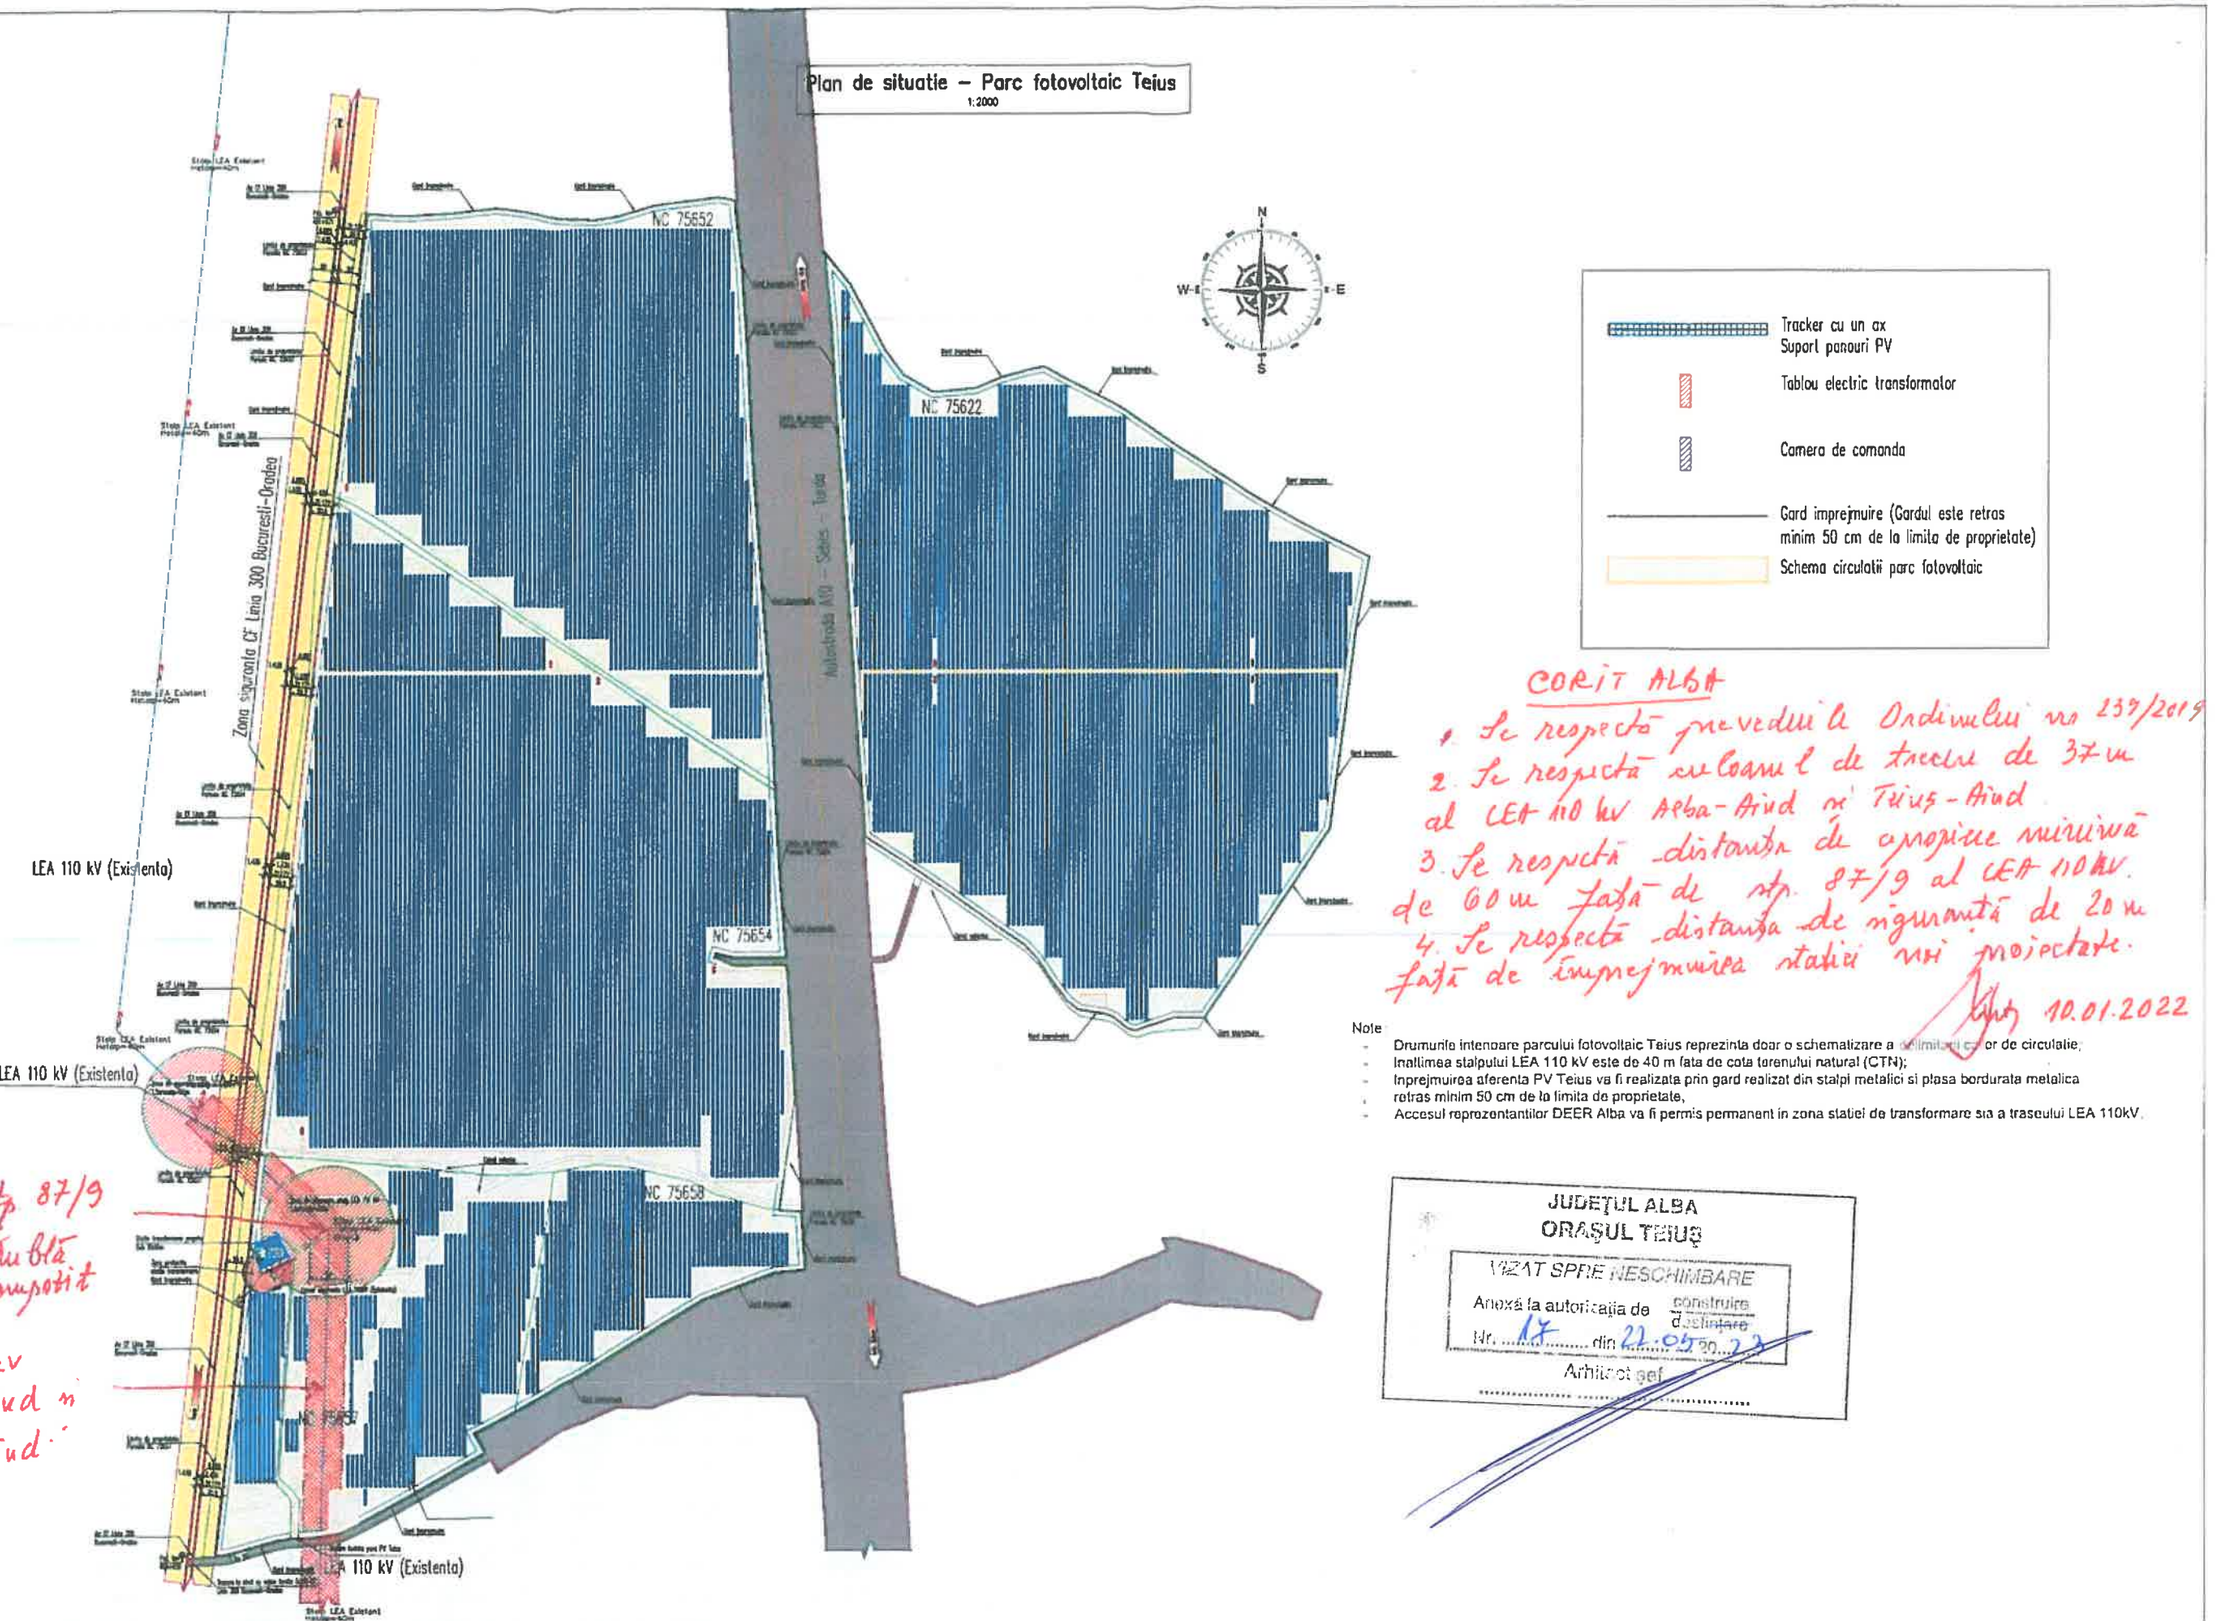

CORIT ALBA

1. Se respectă prevederile Ordinului nr 239/2019
2. Se respectă culoarul de trecere de 37 m al LEA 110 kV Alba-Aiud și Teius-Aiud
3. Se respectă distanța de apropiere minimă de 60 m față de stp. 87/9 al LEA 110 kV.
4. Se respectă distanța de siguranță de 20 m față de împrejmuirea stației nou proiectate.

10.01.2022

Note:

- Drumurile interioare parcului fotovoltaic Teius reprezinta doar o schematizare a delimitarii caii de circulatie;
- Inaltimea stalpului LEA 110 kV este de 40 m fata de cota terenului natural (CTN);
- Imprejmuirea aferenta PV Teius va fi realizata prin gard realizat din stalpi metalici si plasa bordurata metalica retras minim 50 cm de la limita de proprietate,
- Accesul reprezentantilor DEER Alba va fi permis permanent in zona statiei de transformare sia a traseului LEA 110kV.

JUDEȚUL ALBA
ORAȘUL TEIUȘ
VIZAT SPRE NESCHIMBARE
Anexă la autorizația de construire / desființare
Nr. 17 din 22.05.2023
Arhitect șef

stp 87/9 metalic întindere dublă izolatie compotit

LEA 110 kV Teius - Aiud și Alba - Aiud

Parc PV Teius