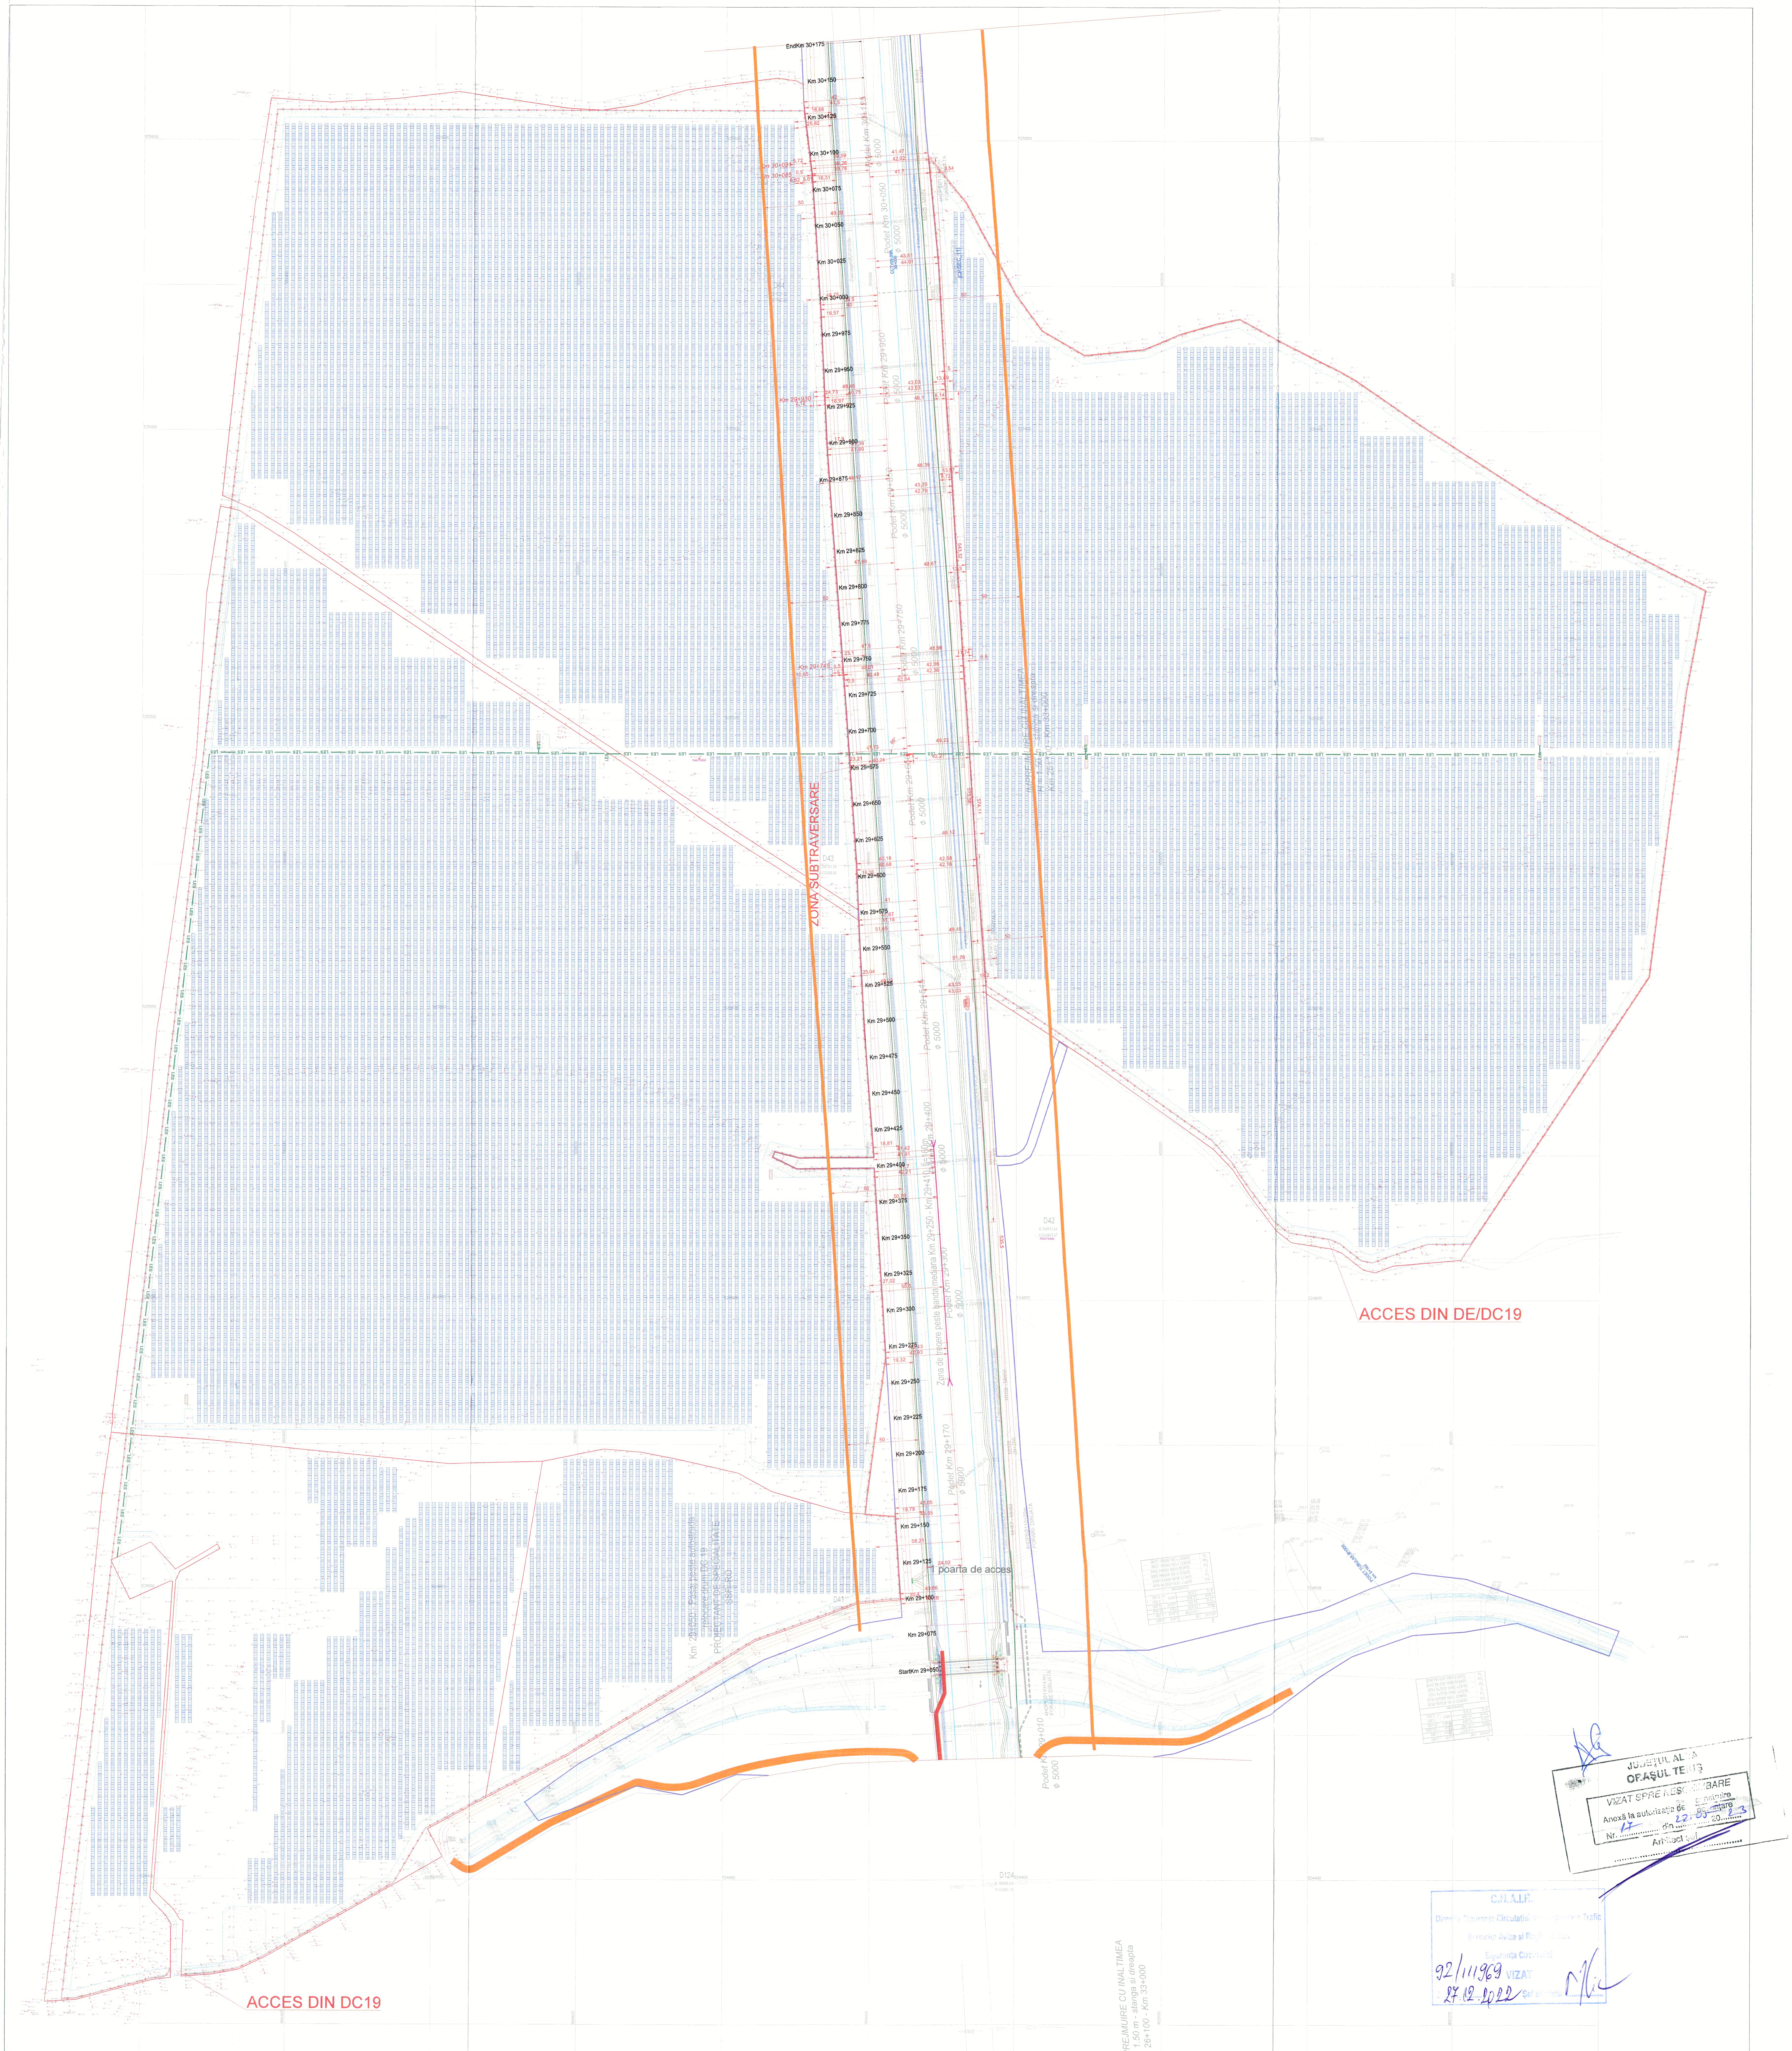


- limita de proprietate
- limita zona de siguranta A10
- limita zona de protectie A10
- imprejmuire
- linie electrica subterana
- drum tehnologic
- panouri fotovoltaice

Verificatori Proiect	Nume	Semnatura	Cerinta	Referat /Expertiza nr. / Data	
Proiectant general:	s.c. SUGESTIVE PROIECTARE s.r.l. Bucuresti, sector 4		Beneficiarul:	s.c. TEIUS SOLAR s.r.l.	Proiect numar EVM 01-SUGESTIVE 141/2022-VIADROMOS
Proiectant specialitate drumuri: VIAdromos	510206 ALBA IULIA, Str. DEALUL FURCILOR, Nr. 16 Tel. 0744249890 / E-mail: office@viadromos.ro CUI: 35394331, J1/22/2016		Denumirea proiectului	CONSTRUIRE PARC FOTOVOLTAIC TEIUS COMPUS DIN: PANOURI FOTOVOLTAICE, LINII ELECTRICE SUBTERANE(LES) DE JOASA, MEDIE SI INALTA TENSIUNE, STATIE ELECTRICA DE TRANSFORMARE, LINIE ELECTRICA 110kV, RACORDARE LA SEN, INSTALATIE RACORDARE LA LEA 110kV EXISTENTA SI ATATIA ELECTRICA TEIUS, AMENAJARE TEREN SI DRUMURI DE ACCES INTERIOARE/PRIVATE, ORGANIZARE DE SANTIER, IMPREJMUIRE TEREN	Faza: D.T.A.C. AVIZE
Specificatie:	Nume:	Semnatura:	Scara: 1:2000		
Sef proiect	arh. Trancioveanu Traian				
Proiectat	ing. Gavrila Florin		Data: iulie. 2022	Denumirea plansei: PLAN DE ANSAMBLU	Revizia / Plansa nr. D2
Desenat	ing. Gavrila Florin				