
Plan de situatie – Parc fotovoltaic Teius

1:2000

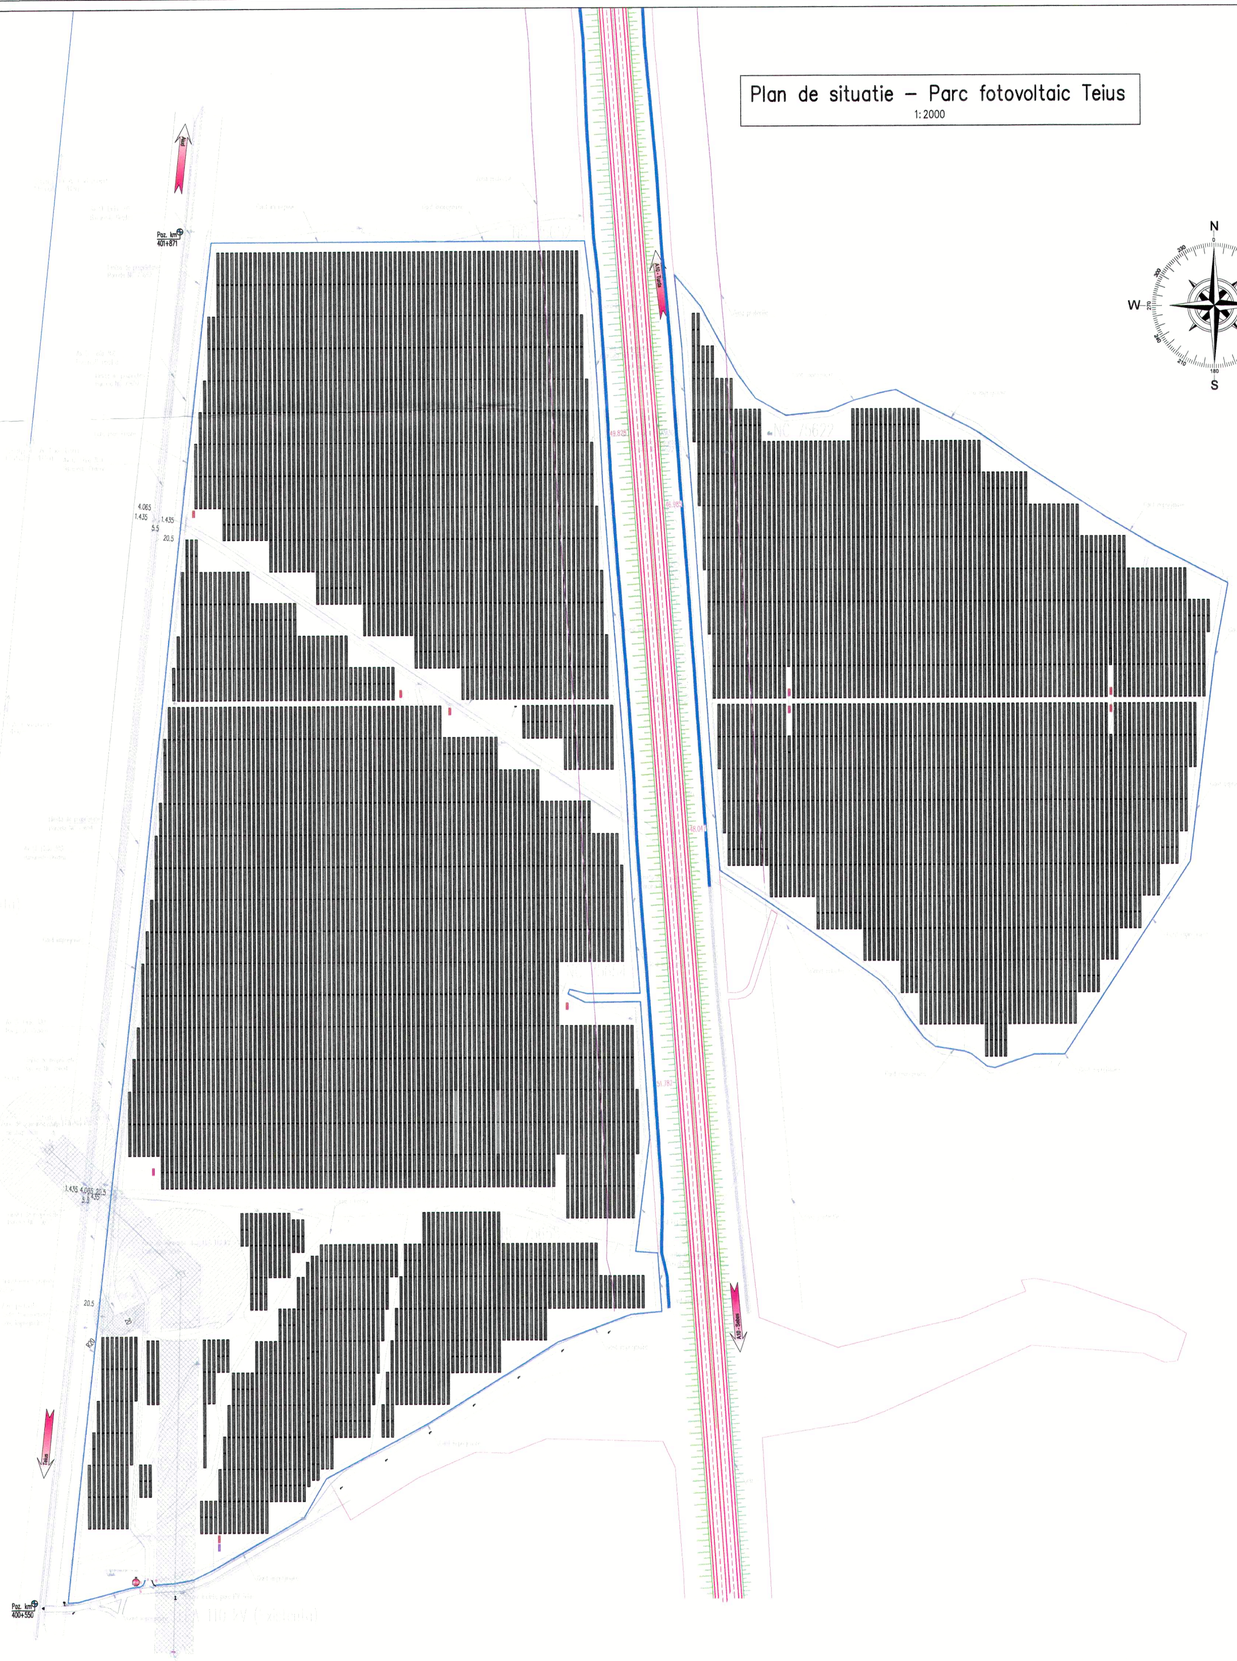

OB.1 Gard imprejmuire (Gardul este retras minim 50 cm de la limita de proprietate)

OB.2 Tablou electric transformator/Camera de comanda

OB.3 Tracker cu un ax Suport panouri PV

JUDEȚUL ALBA
ORAȘUL TEIUȘ
VIZAT SPRE NESCHIMBARE
Anexă la autorizația de construire / dezmembrare
Nr. 17 din 12.04. 20.23
Arhitect Șef

Categoria de importanta **C**	Clasa de importanta III		SITE - **TE 01**
PROIECTANT REZISTENTA **S.C. INGENIUM BUILDING DESIGN S.R.L.** CIF RO36976419 J22/182/2017	BENEFICIAR: TEIUS SOLAR S.R.L. BUCUREȘTI, SECTORUL 3, Str. Coltei NR. 8, Etaj 2, Birou E PARC FOTOVOLTAIC TEIUS (PUTERE MAXIMA INSTALATA 60.2 MW) COMPUS DIN: PANOURI FOTOVOLTAICE, LINII ELECTRICE SUBTERANE, (LES) DE JOASA, MEDIE SI INALTA TENSIUNE, STATII ELECTRICA DE TRANSFORMARE, LINIE ELECTRICA 110 KV, RACORDARE LA SEN, INSTALATII RACORDARE LA LEA 110 KV EXISTENTA SI STATIE ELECTRICA TEIUS, AMENAJARE TEREN SI DRUMURILE INTERIOARE/PRIVATE, ORGANIZARE DE SANTIER, IMPREJMUIRE TEREN		PROIECT NR. 36/2021
SEF PROIECT arh. TRAIAN TRANCIOVEANU	Scara: 1:2000	Plan situatie obiective structura	Faza: DTAC
PROIECTAT ing. DAN UNGUREANU	Data: 11.2021		R0
DESENAT ing. DAN UNGUREANU			